

## SYMBOLFORKLARING

-  Brannseksjoneringsvegg REI 120-M A2-s1,d0
-  Branncelleskille EI 60 A2-s1,d0
-  Branncelleskille EI 30
-  Branncelleskille E 30
-  Rømningsvei/Trapperom
-  Rømningsstrasé
-  Rømningsretning/utgang til rømningsvei.
-  Angrepsvei brannvesen
-  Brannslange (forslag til plassering)
-  Slukkeapparat (forslag til plassering)
-  Stigeledning
-  Røykluker
-  Eksisterende bygg

Dekker:  
I tillegg til angitte vegger skal dekker være branncellebegrensende.  
- REI 60 A2-s1,d0

### DØRKLASSER:



- E90** Dør E 90 (heisdør)
- E160** Dør EIz 60-Ss
- E130** Dør EIz 30-Ss
- E30** Dør E 30-Ss
- C** Selvlukkerfunksjon

### VINDUER:

- E30** Vindu E30
- UK** Uklassifiserte vinduer

Øvrige vinduer i branncelleskiller skal ha samme klasse som branncelleskillet.


### MERKNADER:

-  Personbelastning.
-  Minimum rømningsbredder.

### Generelt:

- EI-fordelingen forutsettes branttettet i hvert dekke slik at det ikke er åpne sjakter mellom etasjer.

Tegninger må sees i sammenheng med rapport kravspesifikasjon, Rapport gir ytterligere detaljer og krav.

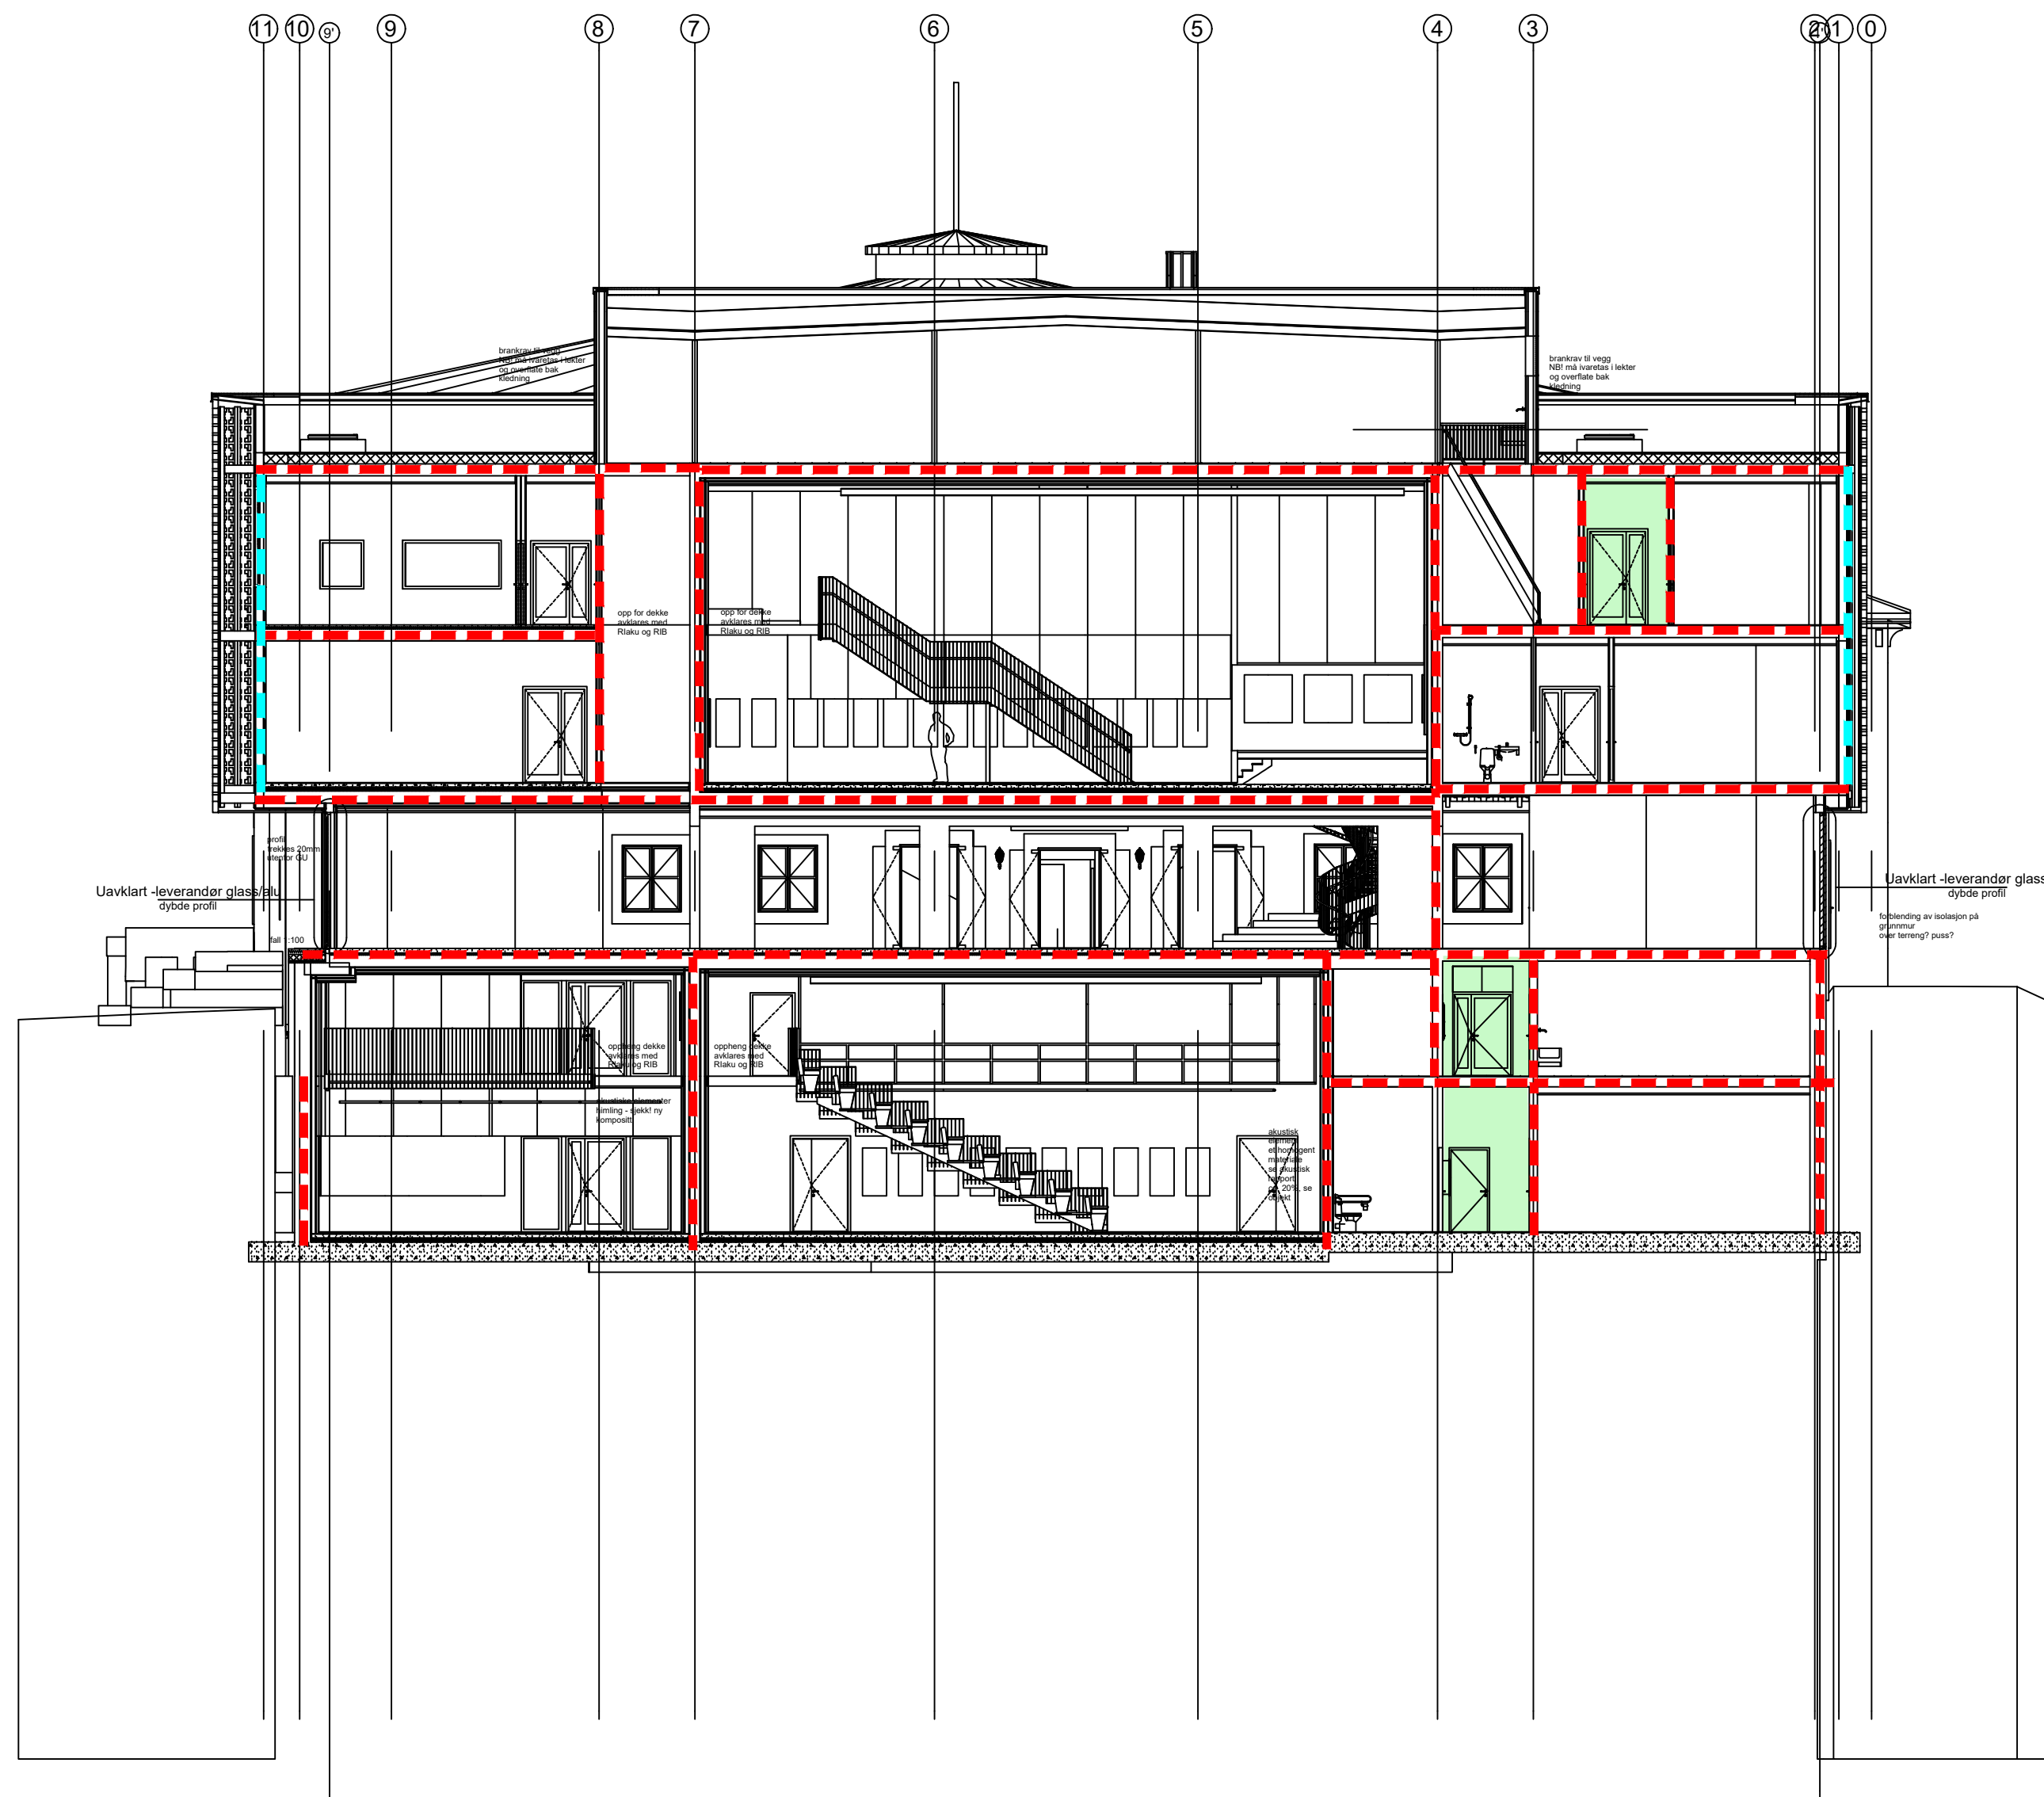

REV	E-UTR	REV	GAJLER	DATE	AVGJEN/REVISJON
OPPGAVER					
Ruta Entreprenør AS					
OPPGAVER					
Studentersamfundet i Trondhjem - Nybygg - RIBR					
TITTEL	BRANNTEGNING	REGNET AV	HASS	SJES	HASS
	Snitt E	KONTROLLERT	KIHO	SOUKJOT	KIHO
		DATE	08.07.2022	STED	Trondheim
COWI		PROJ. NR.	1:150 (A2)	OPPGAVER NR.	A232683
0601 Nøsternes, 12 7020 Trondheim TF 02854		FILENAMN	Br811.dwg	TEGNING NR.	Br811