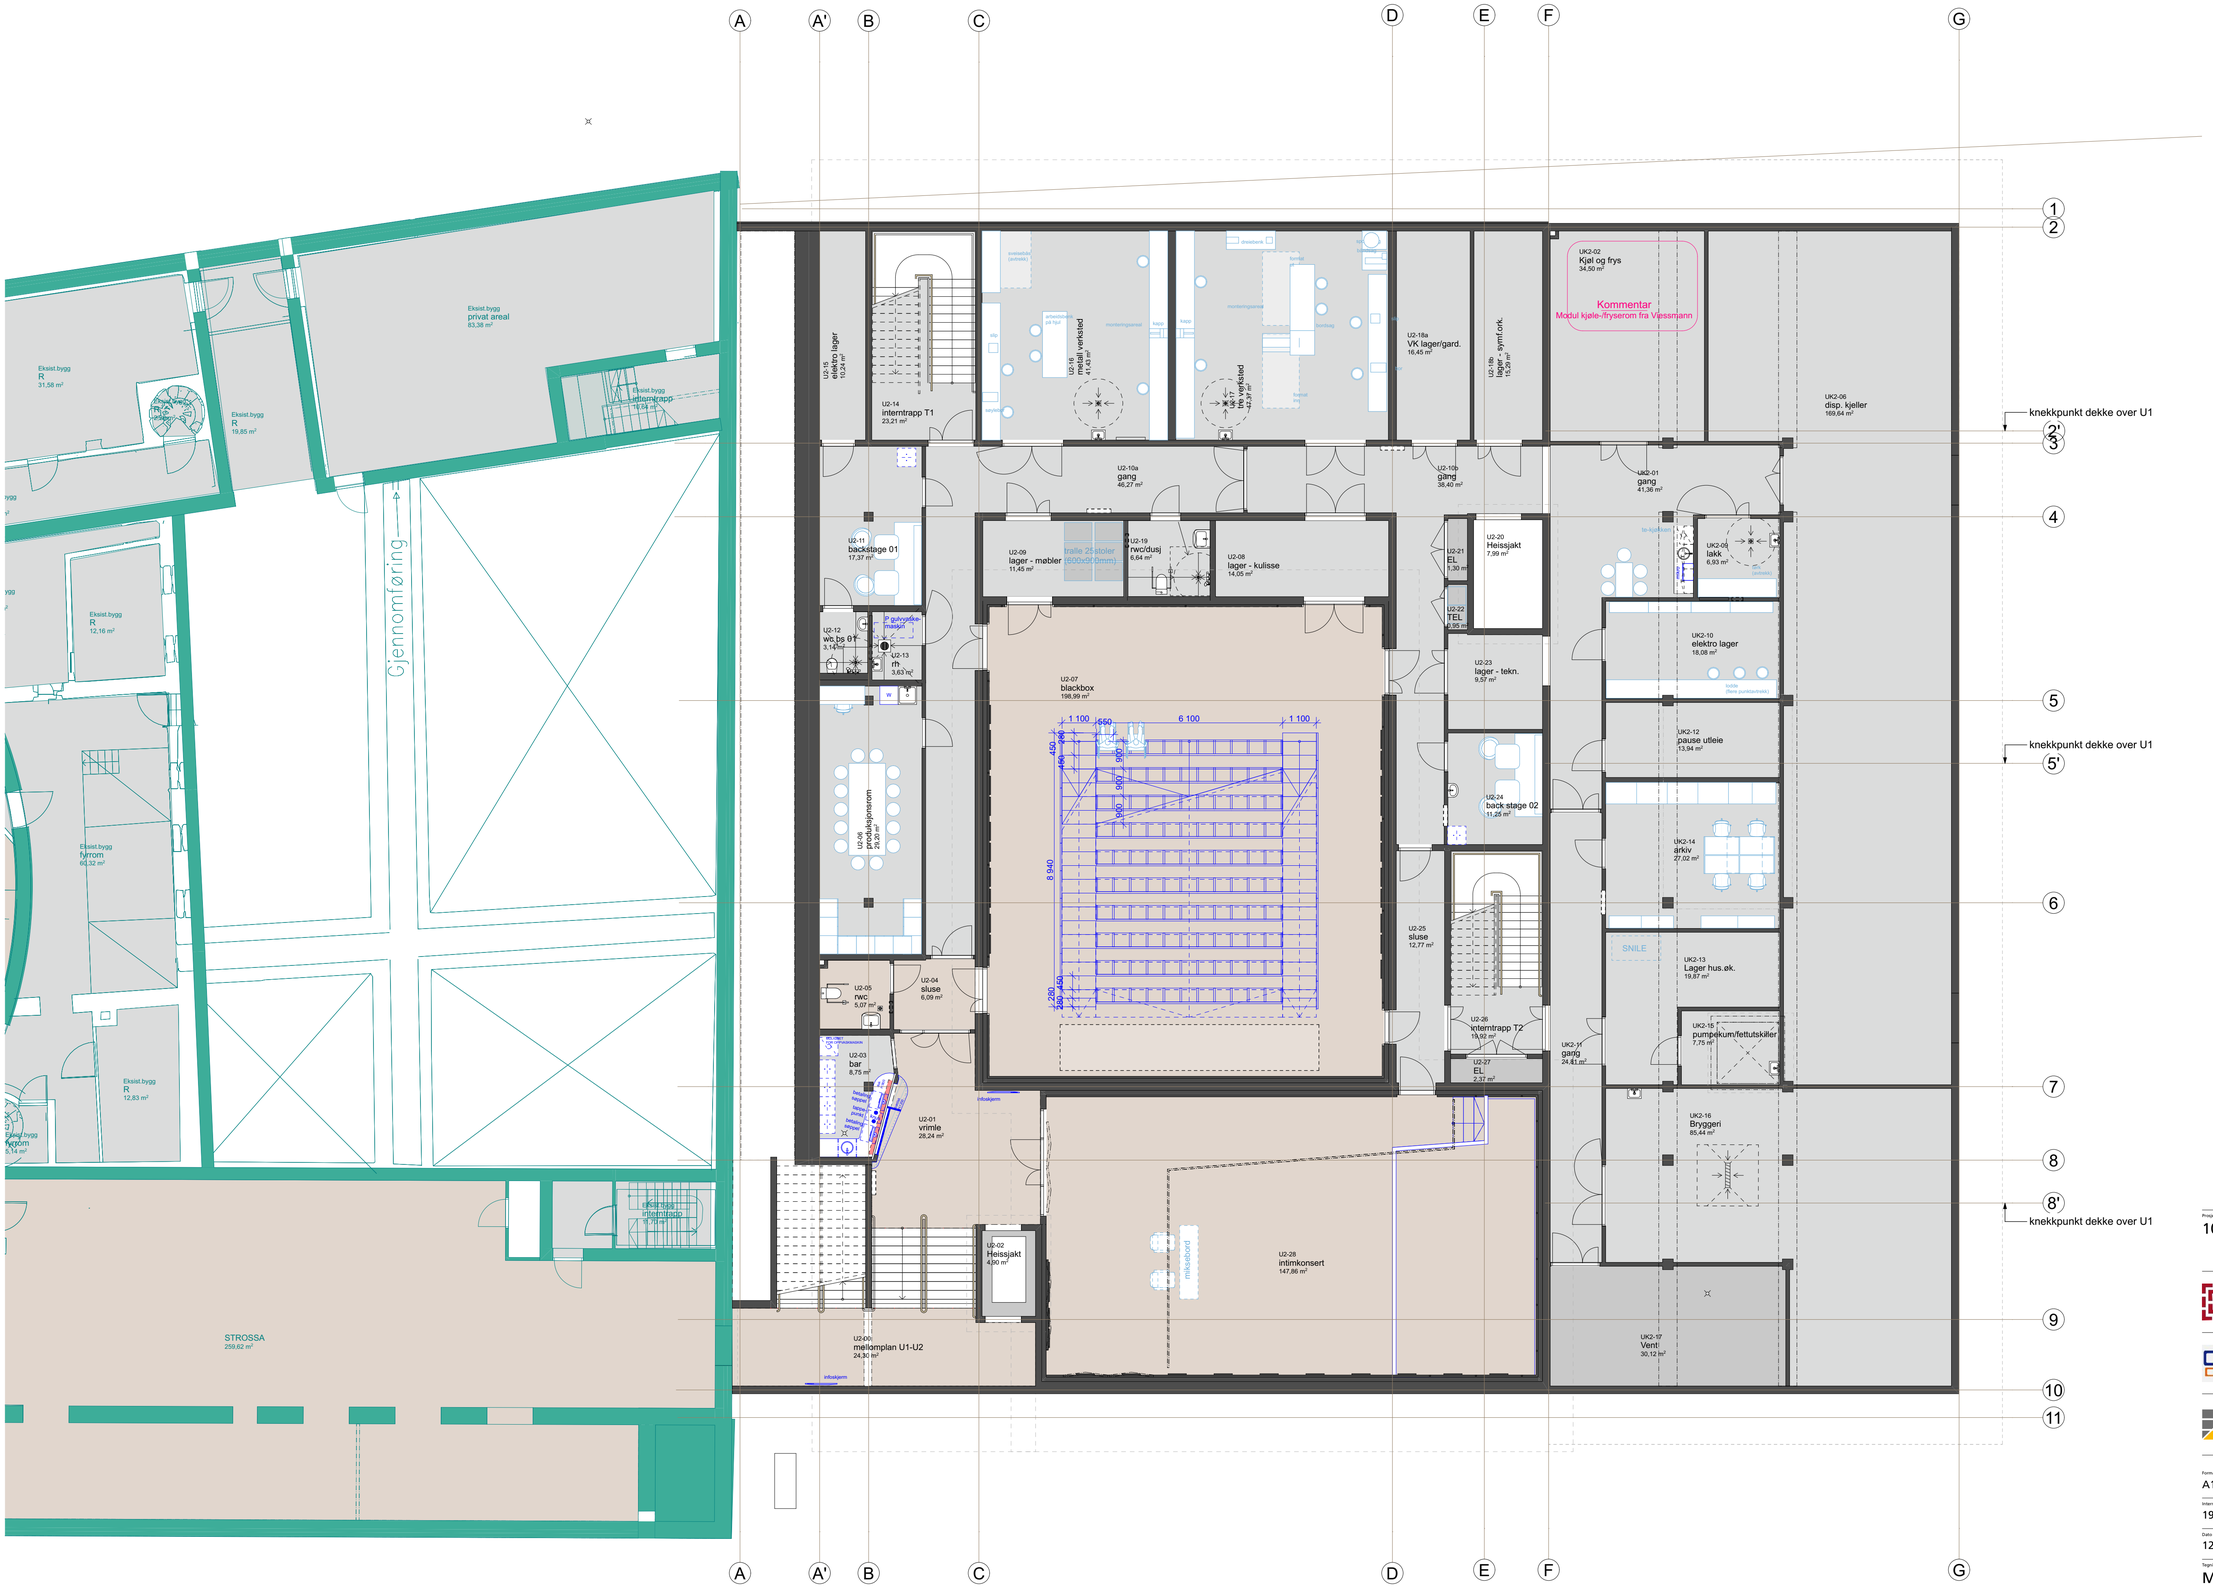

Tegnforklaring

Møbleringsplan

- Publikumsareal
- Interne areal
- Tekniske rom
- Eksisterende elementer som beholdes
- Fast inventar - Byggherreleveranser
- Løst inventar - Må avklares mot BH i hvilket omfang

- Kommentar/Uavklart/Avvik ol.
- **nn - revisjon** beskrivelse
- **HOLD** beskrivelse

- Areal som foreslåes endret
- Forslag plassering nye vegger

Prosjektnr.
10457

Prosjekt
SSiT Tilbygg Samfundet
Elgeseter gate 1, 7030 Trondheim
Gnr/Bnr: Gnr/Bnr: 405/207

Byggherre
SSiT Studentersamfundet i Trondhjem
Elgeseter gate 1, 7030 Trondheim

Totalentreprenør
RUTA entreprenør AS
Øvre Flatåsveg 12, 7079 Flatåsen

Konsulent
Havstein Vestre Gård
tlf. +47 72 56 75 10
Statsråd Krohgs veg 15E
www.eggenarkitekter.no
7021 Trondheim

Format
A1

Målestokk
0 0,5 1 2 3 m
N

Internt prosjektnr.
1914

Tegnet:
Kontroll:
Saksbeh.:

Dato
12.12.2022

Status
Underlag for rådgivere

Tegningsnr.
MØBLERINGSPLAN U2 KJELLER

Tegningsnr.
A30-01

Revisjon