


RÖNNINGSPÅN/ EVACUATION PLAN

Bygg:	Samfunnet
Prosjektnr.:	A275271
Dato:	08.08.24
Utført:	HR
Filnavn:	Rømningsp

QOWI-02

1. etasje

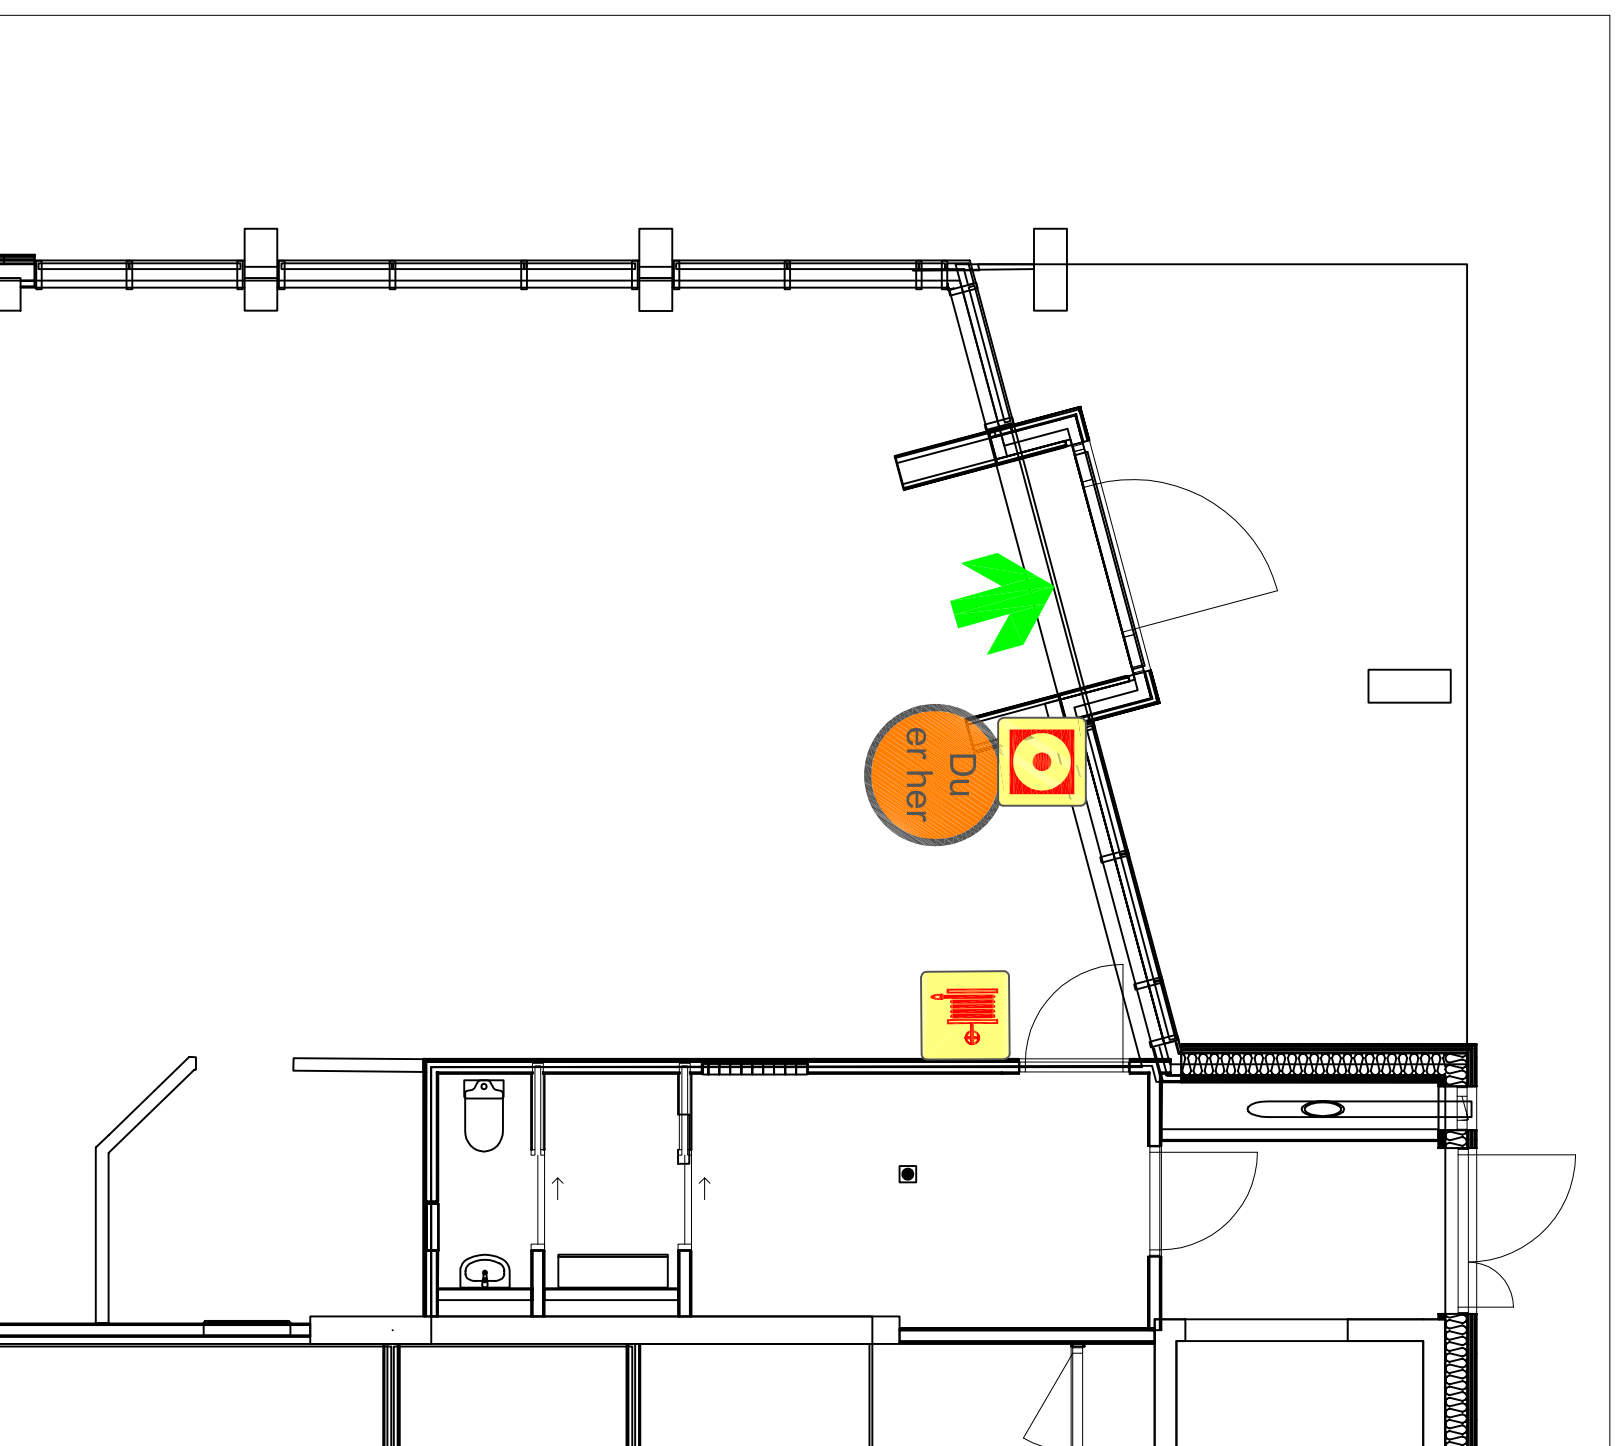

HER STÅR DU
YOU ARE HERE

RØMNINGSVEI
ESCAPE ROUTE

BRANNSLANGE
FIRE HOSE

 MANUELL BRANNMELDER
MANUAL CALL POINT

UTGANG / TRAPPEROM
EXIT / STAIRCASE