



RØMNINGSPLAN/ EVACUATION PLAN

Bygg: Samfunnet
Prosjektnr.: A275271
Dato: 08.08.24
Uttørt: HR
Fileravn: Rømningsplan 02-02

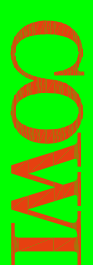

2. etasje

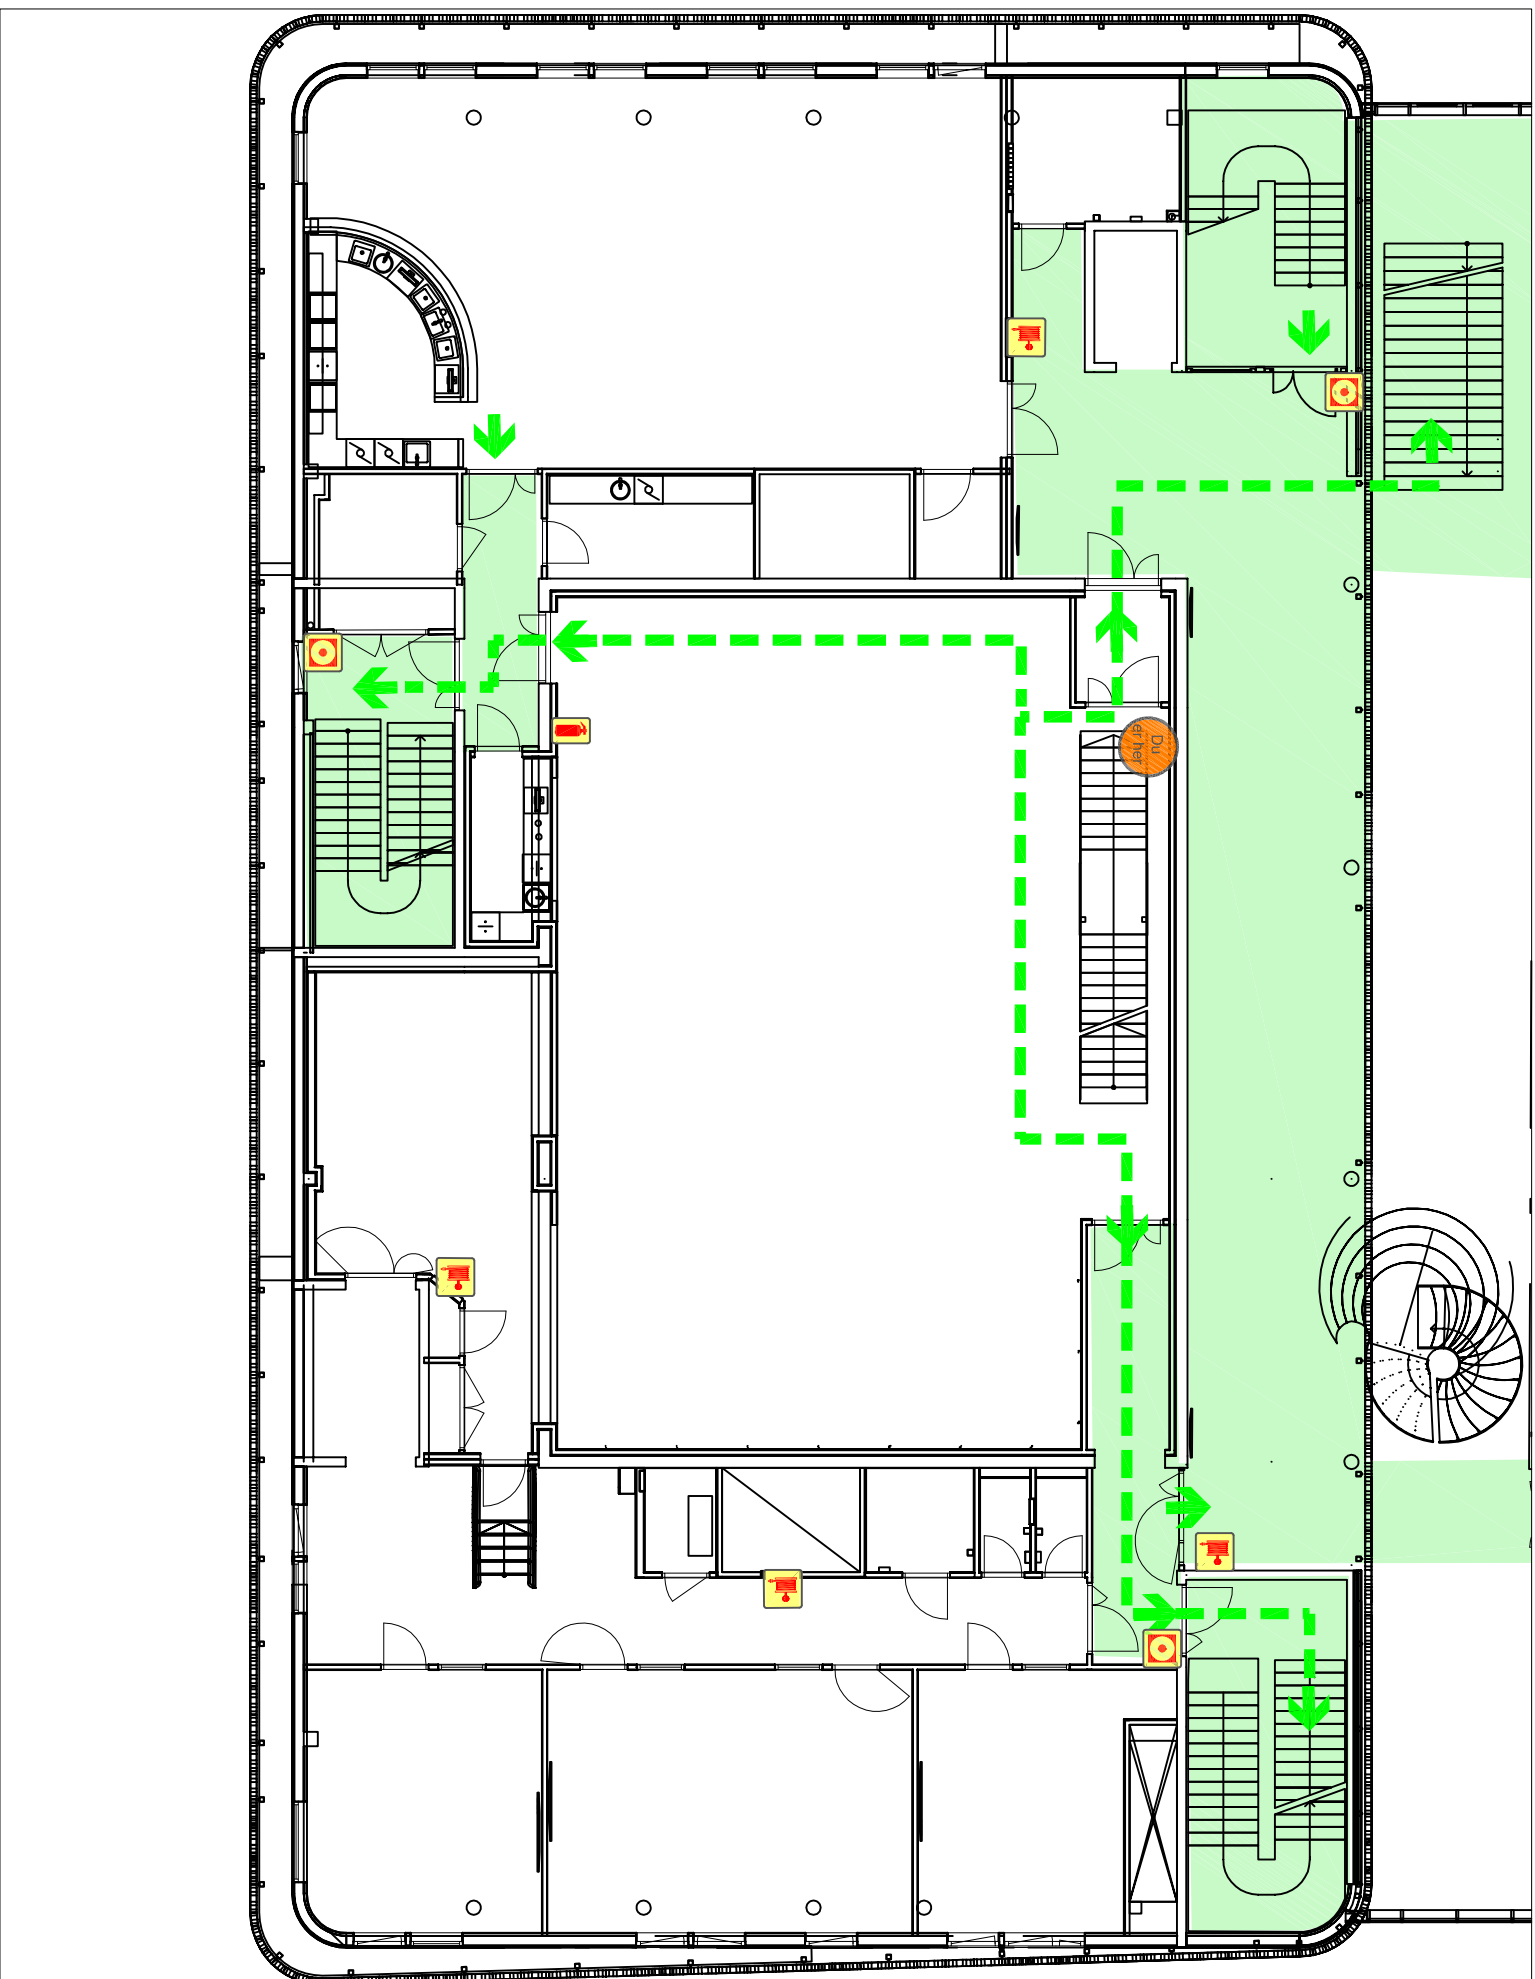

 Du er her
HER STÅR DU
YOU ARE HERE

 RØMNINGSVEI
ESCAPE ROUTE

 BRANNSLANGE
FIRE HOSE

 MANUELL BRANNMELDER
MANUAL CALL POINT

 UTGANG / TRAPPEROM
EXIT / STAIRCASE