



RØMNINGSPLAN/ EVACUATION PLAN

Bygg: Samfunnet
Prosjektnr.: A275271
Dato: 08.08.24
Utført: HR
Filnavn: Rømningsplan U1-01

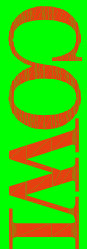

U1. etasje

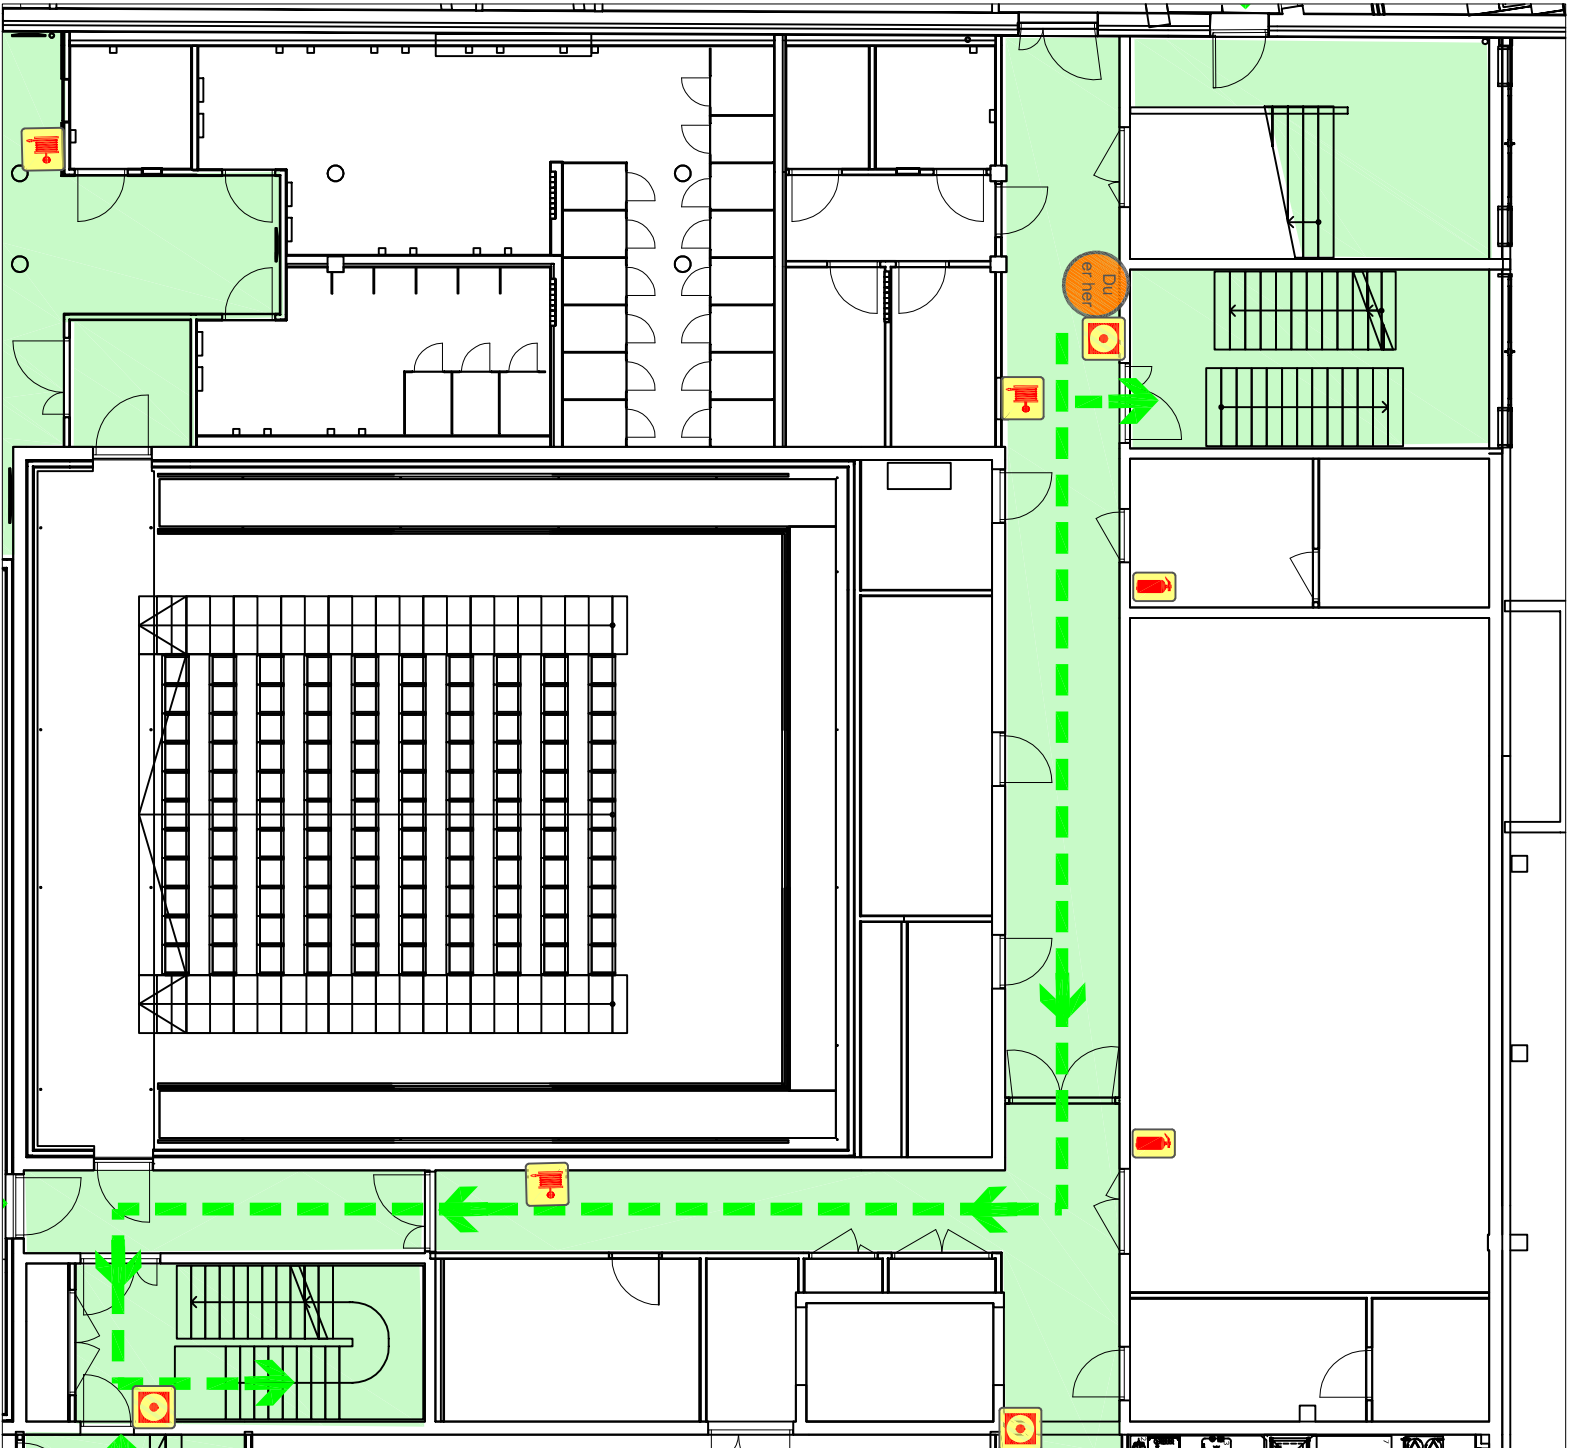

HER STÅR DU
YOU ARE HERE




RØMNINGSVEI
ESCAPE ROUTE



BRANNSLANGE
FIRE HOSE



MANUELL BRANNMELDER
MANUAL CALL POINT

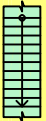

UTGANG / TRAPPEROM
EXIT / STAIRCASE