



RØMNINGSPLAN/ EVACUATION PLAN

Bygg: Samfunnet
Prosjektnr.: A275271
Dato: 08.08.24
Utført: HR
Filnavn: Rømningsplan U2-02

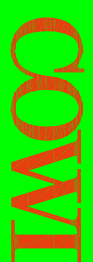

U2. etasje

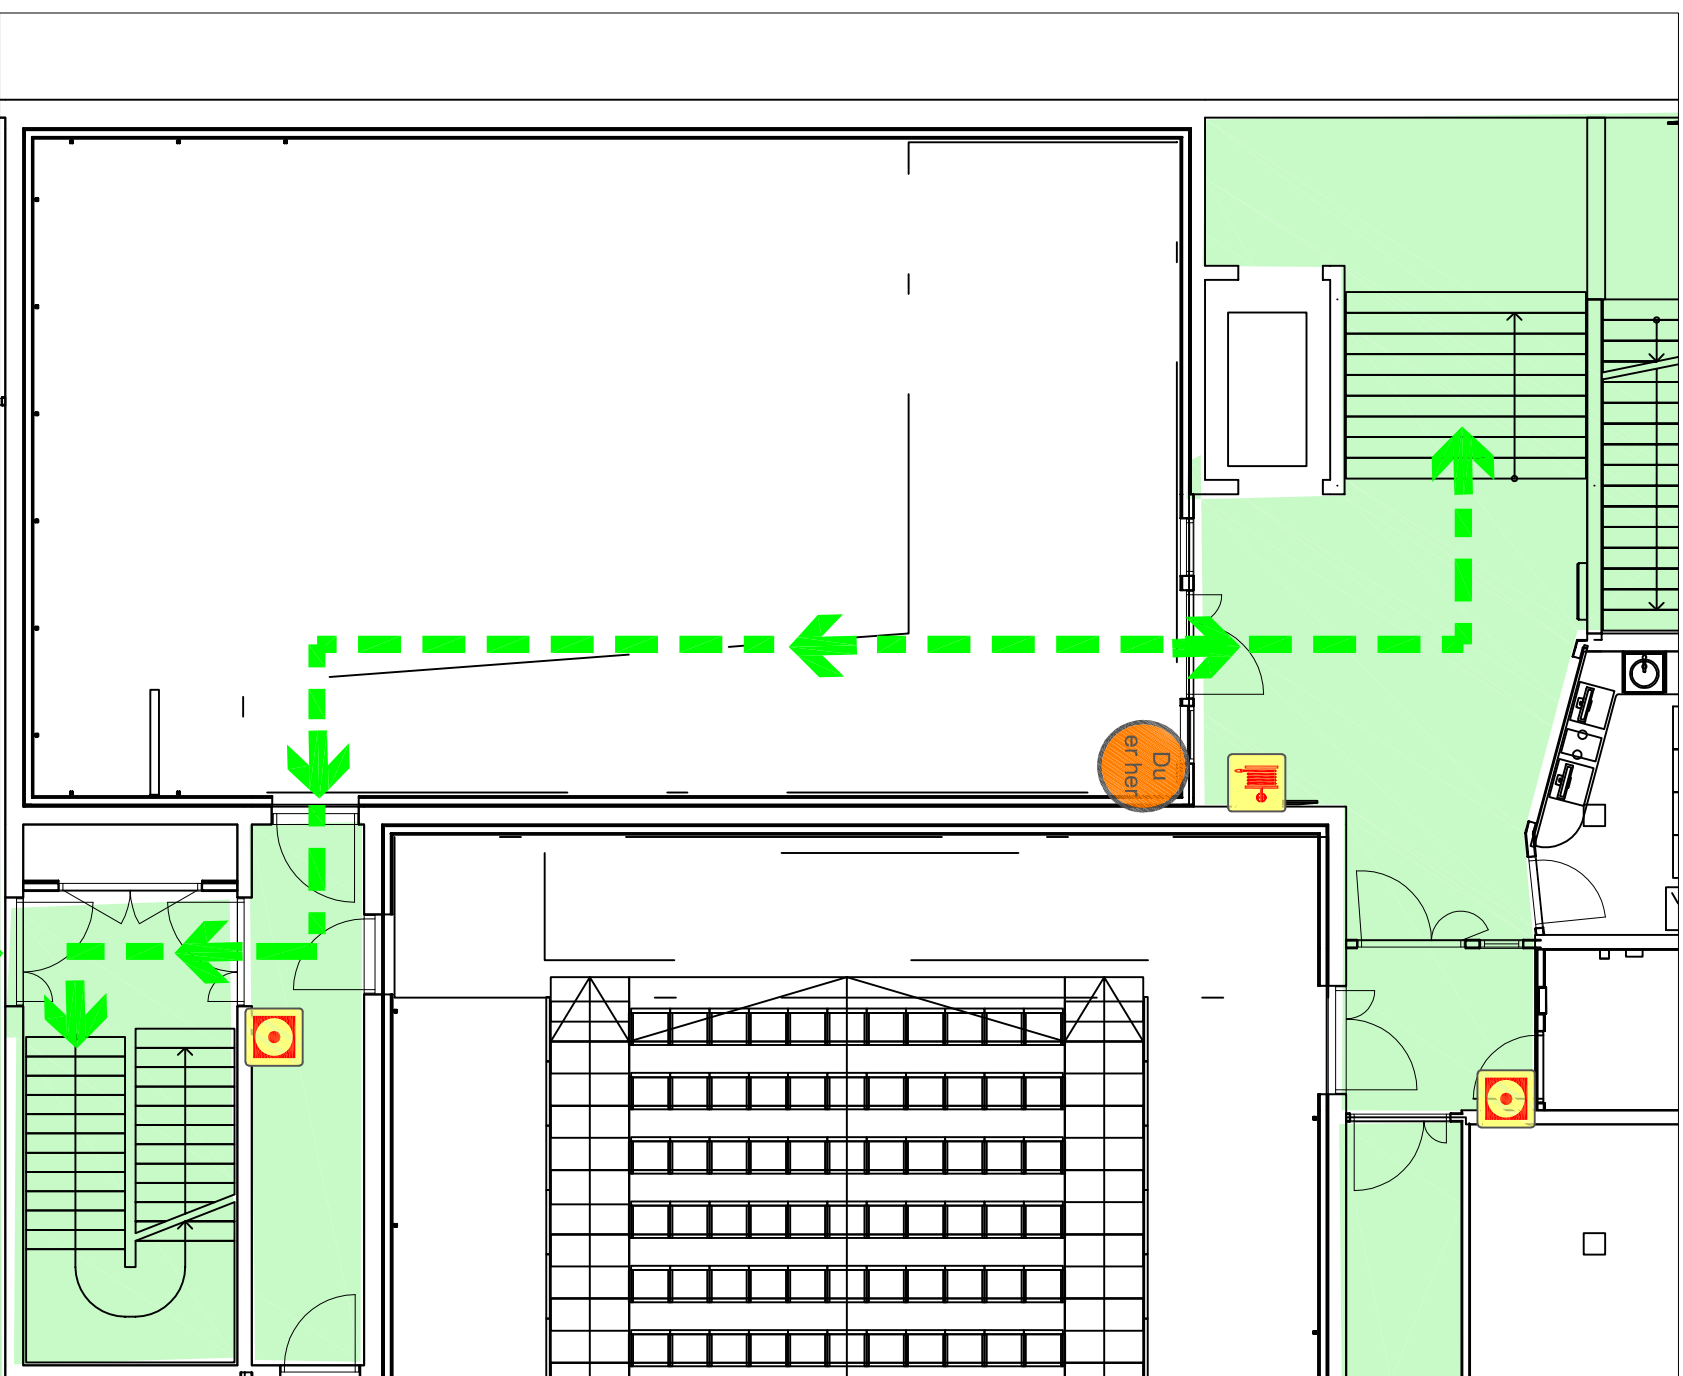

Du er her
HER STÅR DU
YOU ARE HERE

RØMNINGSVEI
ESCAPE ROUTE

BRAUNSLANGE
FIRE HOSE

MANUELL BRANNMELDER
MANUAL CALL POINT

UTGANG / TRAPPEROM
EXIT / STAIRCASE