


RØMNINGSPLAN / EVACUATION PLAN

Bygg: Samfunnet
Prosjektnr.: A275271
Dato: 08.08.24
Utført: HR
Fihavn: Rømningsplan U2-03

cowi

U2. etasje

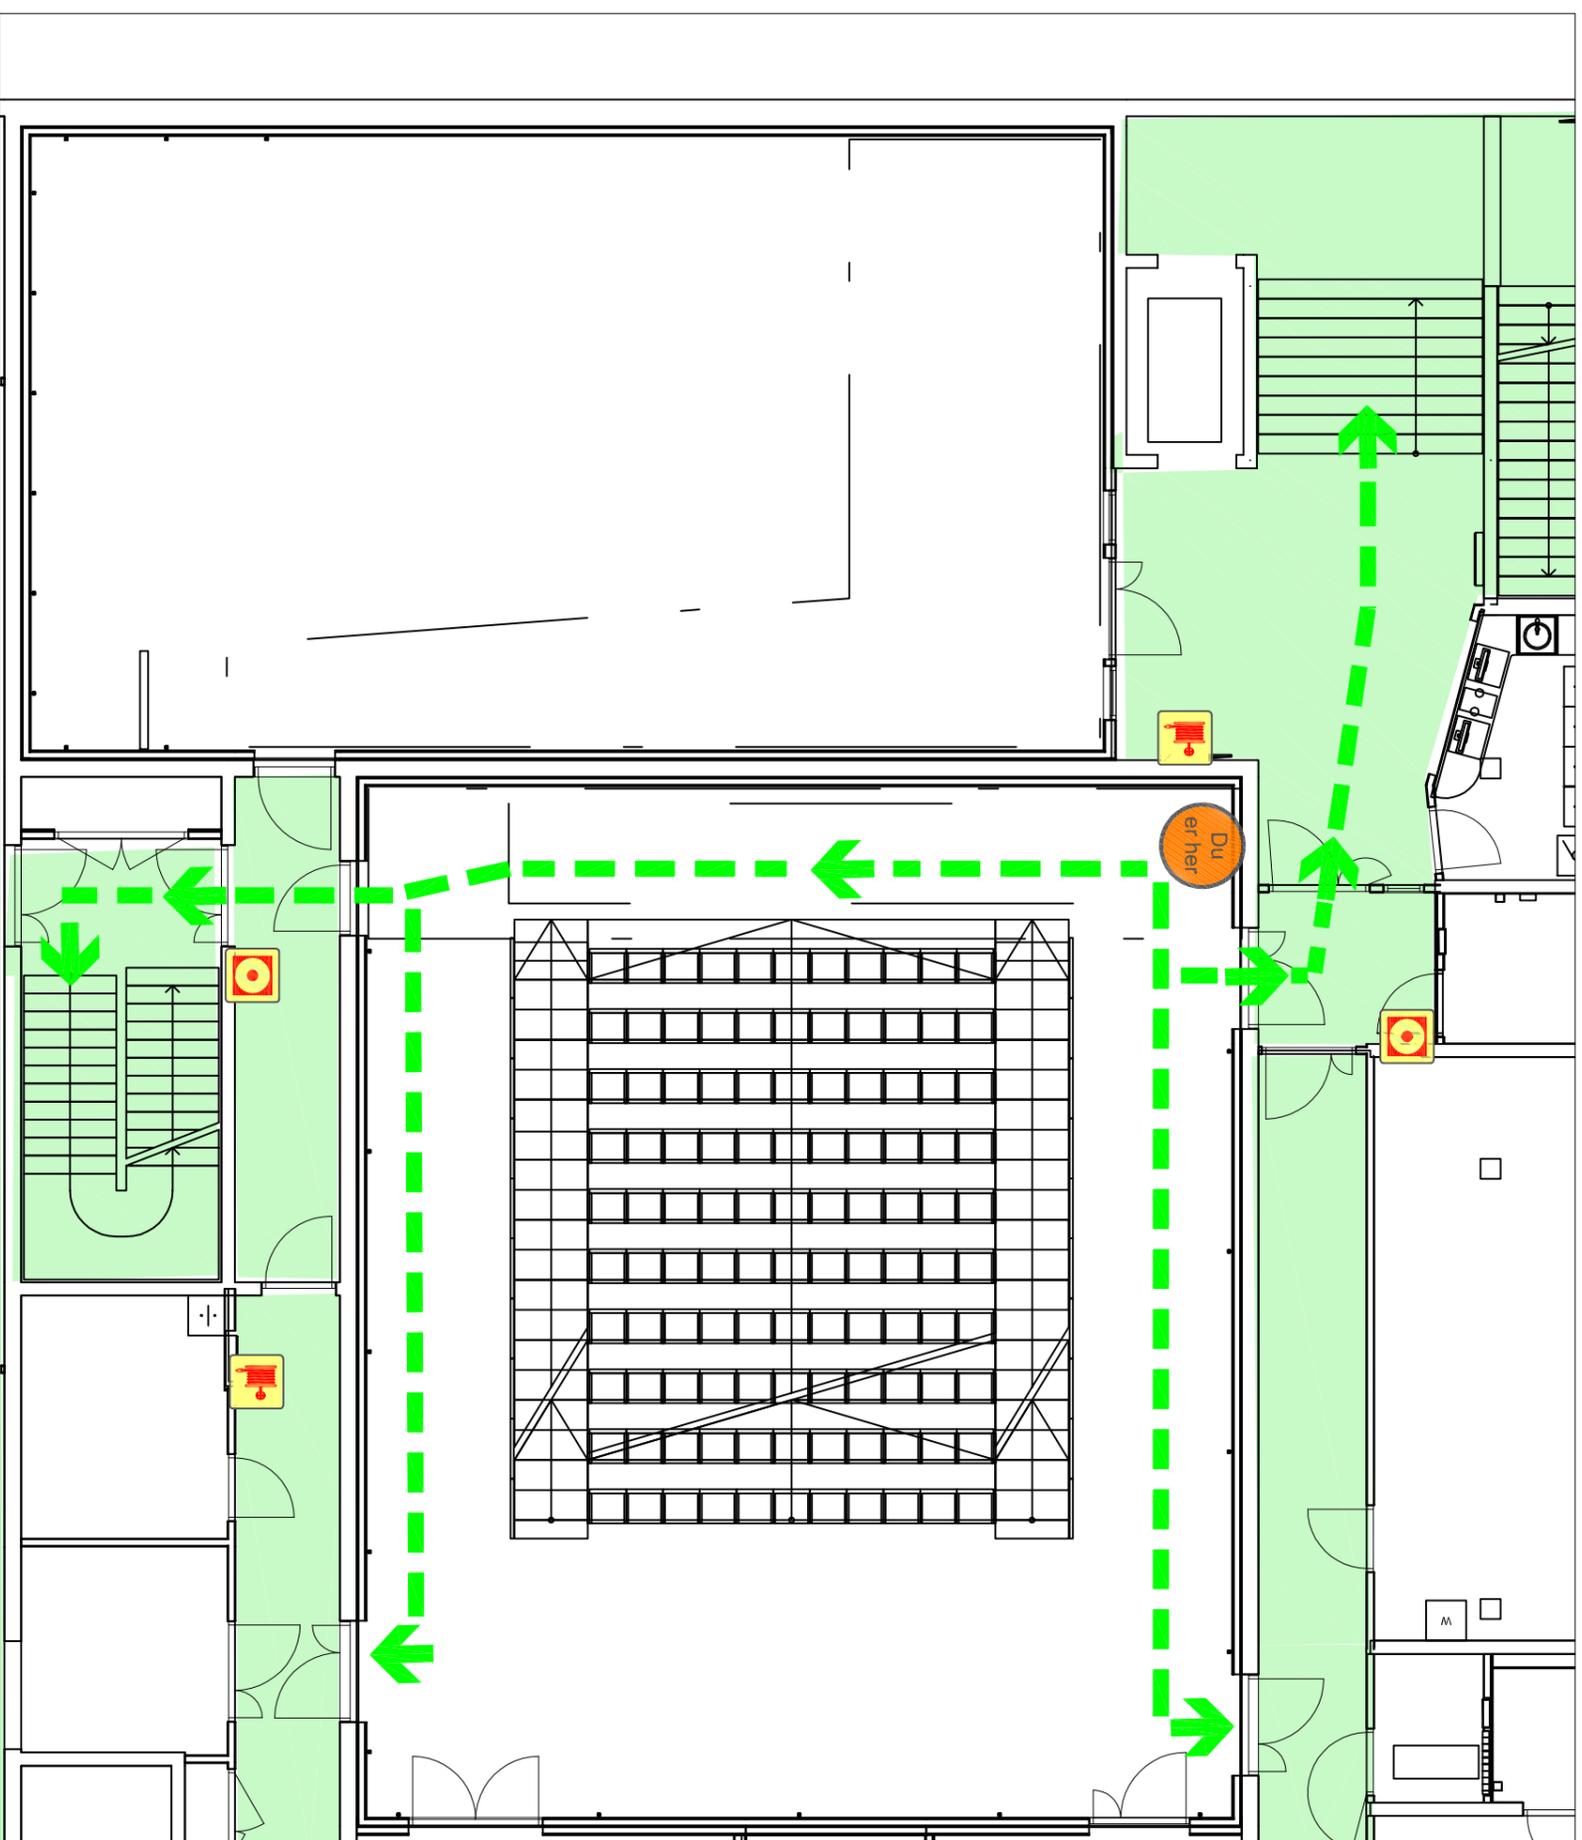

 HER STÅR DU
YOU ARE HERE

 RØMNINGSGVEI
ESCAPE ROUTE

 BRANNSLANGE
FIRE HOSE

 MANUELL BRANNMELDER
MANUAL CALL POINT

 UTGANG / TRAPPEROM
EXIT / STAIRCASE