


RØMNINGSPLAN/ EVACUATION PLAN

Bygg: Samfundet
Prosjektnr.: A275271
Dato: 09.08.24
Utført: HASS
Filnavn: Rømningsplan 01-06

COWI

1. etasje

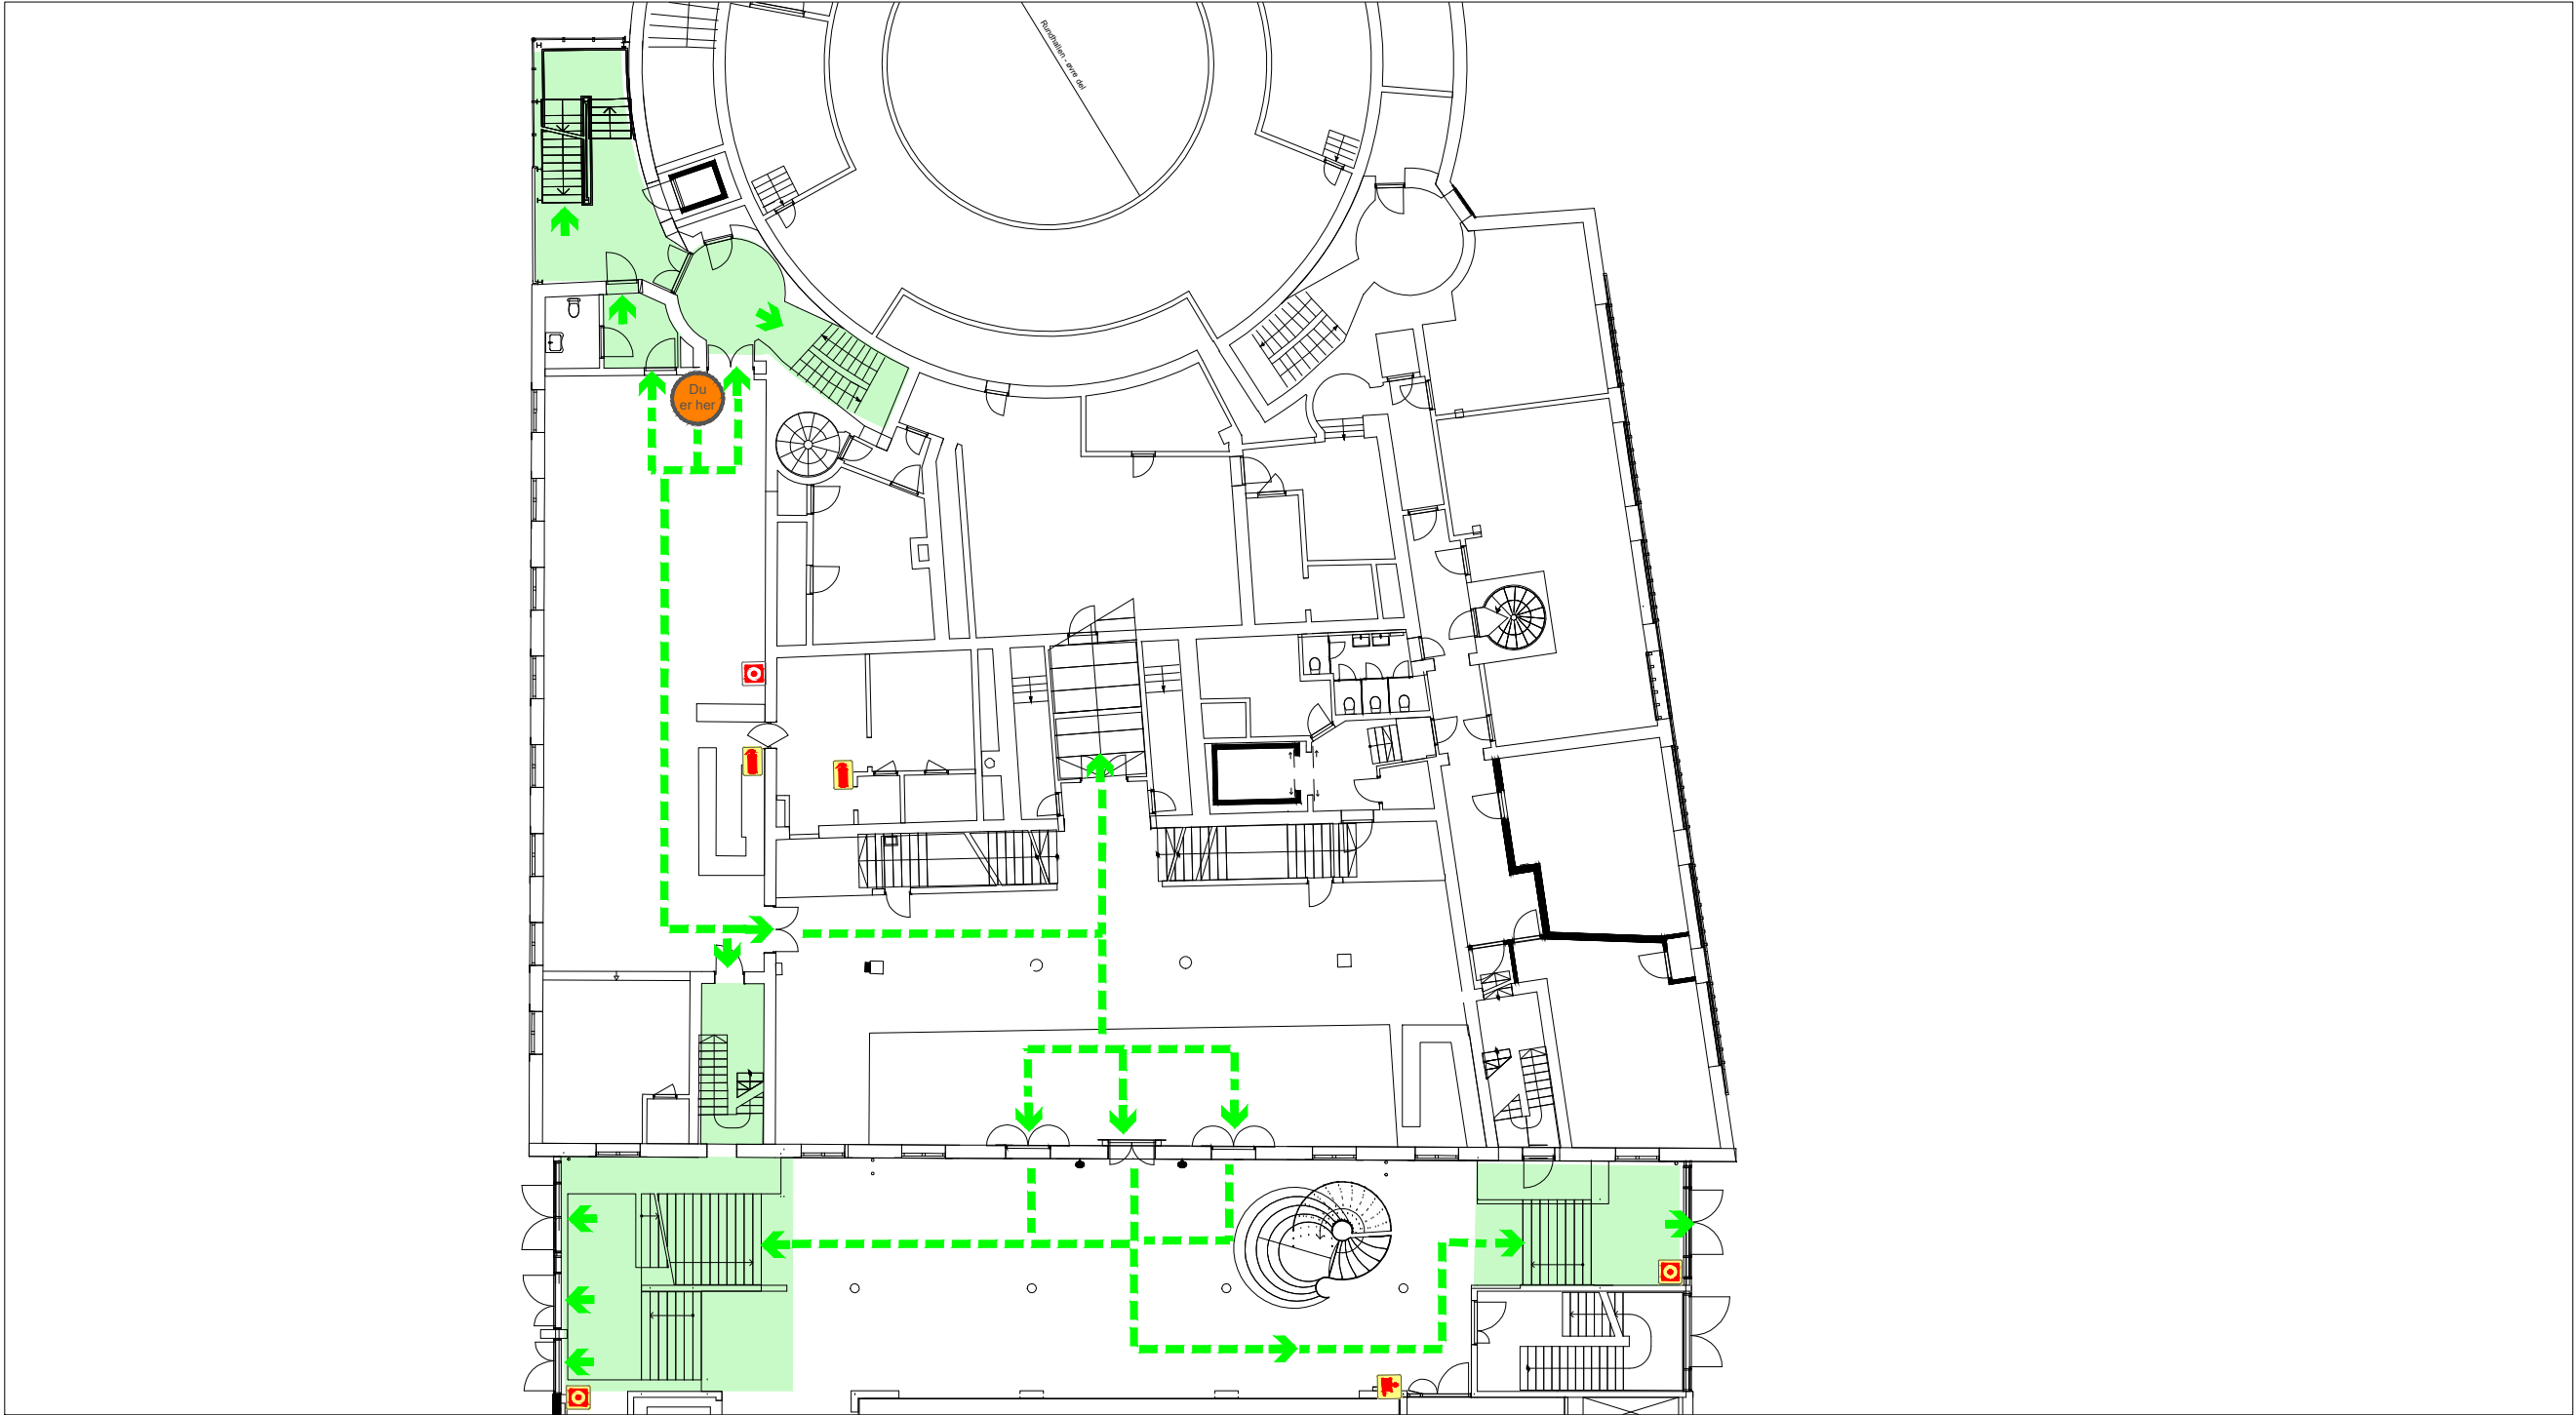


 HER STÅR DU
YOU ARE HERE

 RØMNINGSVEI
ESCAPE ROUTE

 BRANNSLANGE
FIRE HOSE

 HÅNDSLOKKER
FIRE EXTINGUISHER

 MANUELL BRANNMELDER
MANUAL CALL POINT

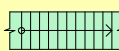 UTGANG / TRAPPEROM
EXIT / STAIRCASE