


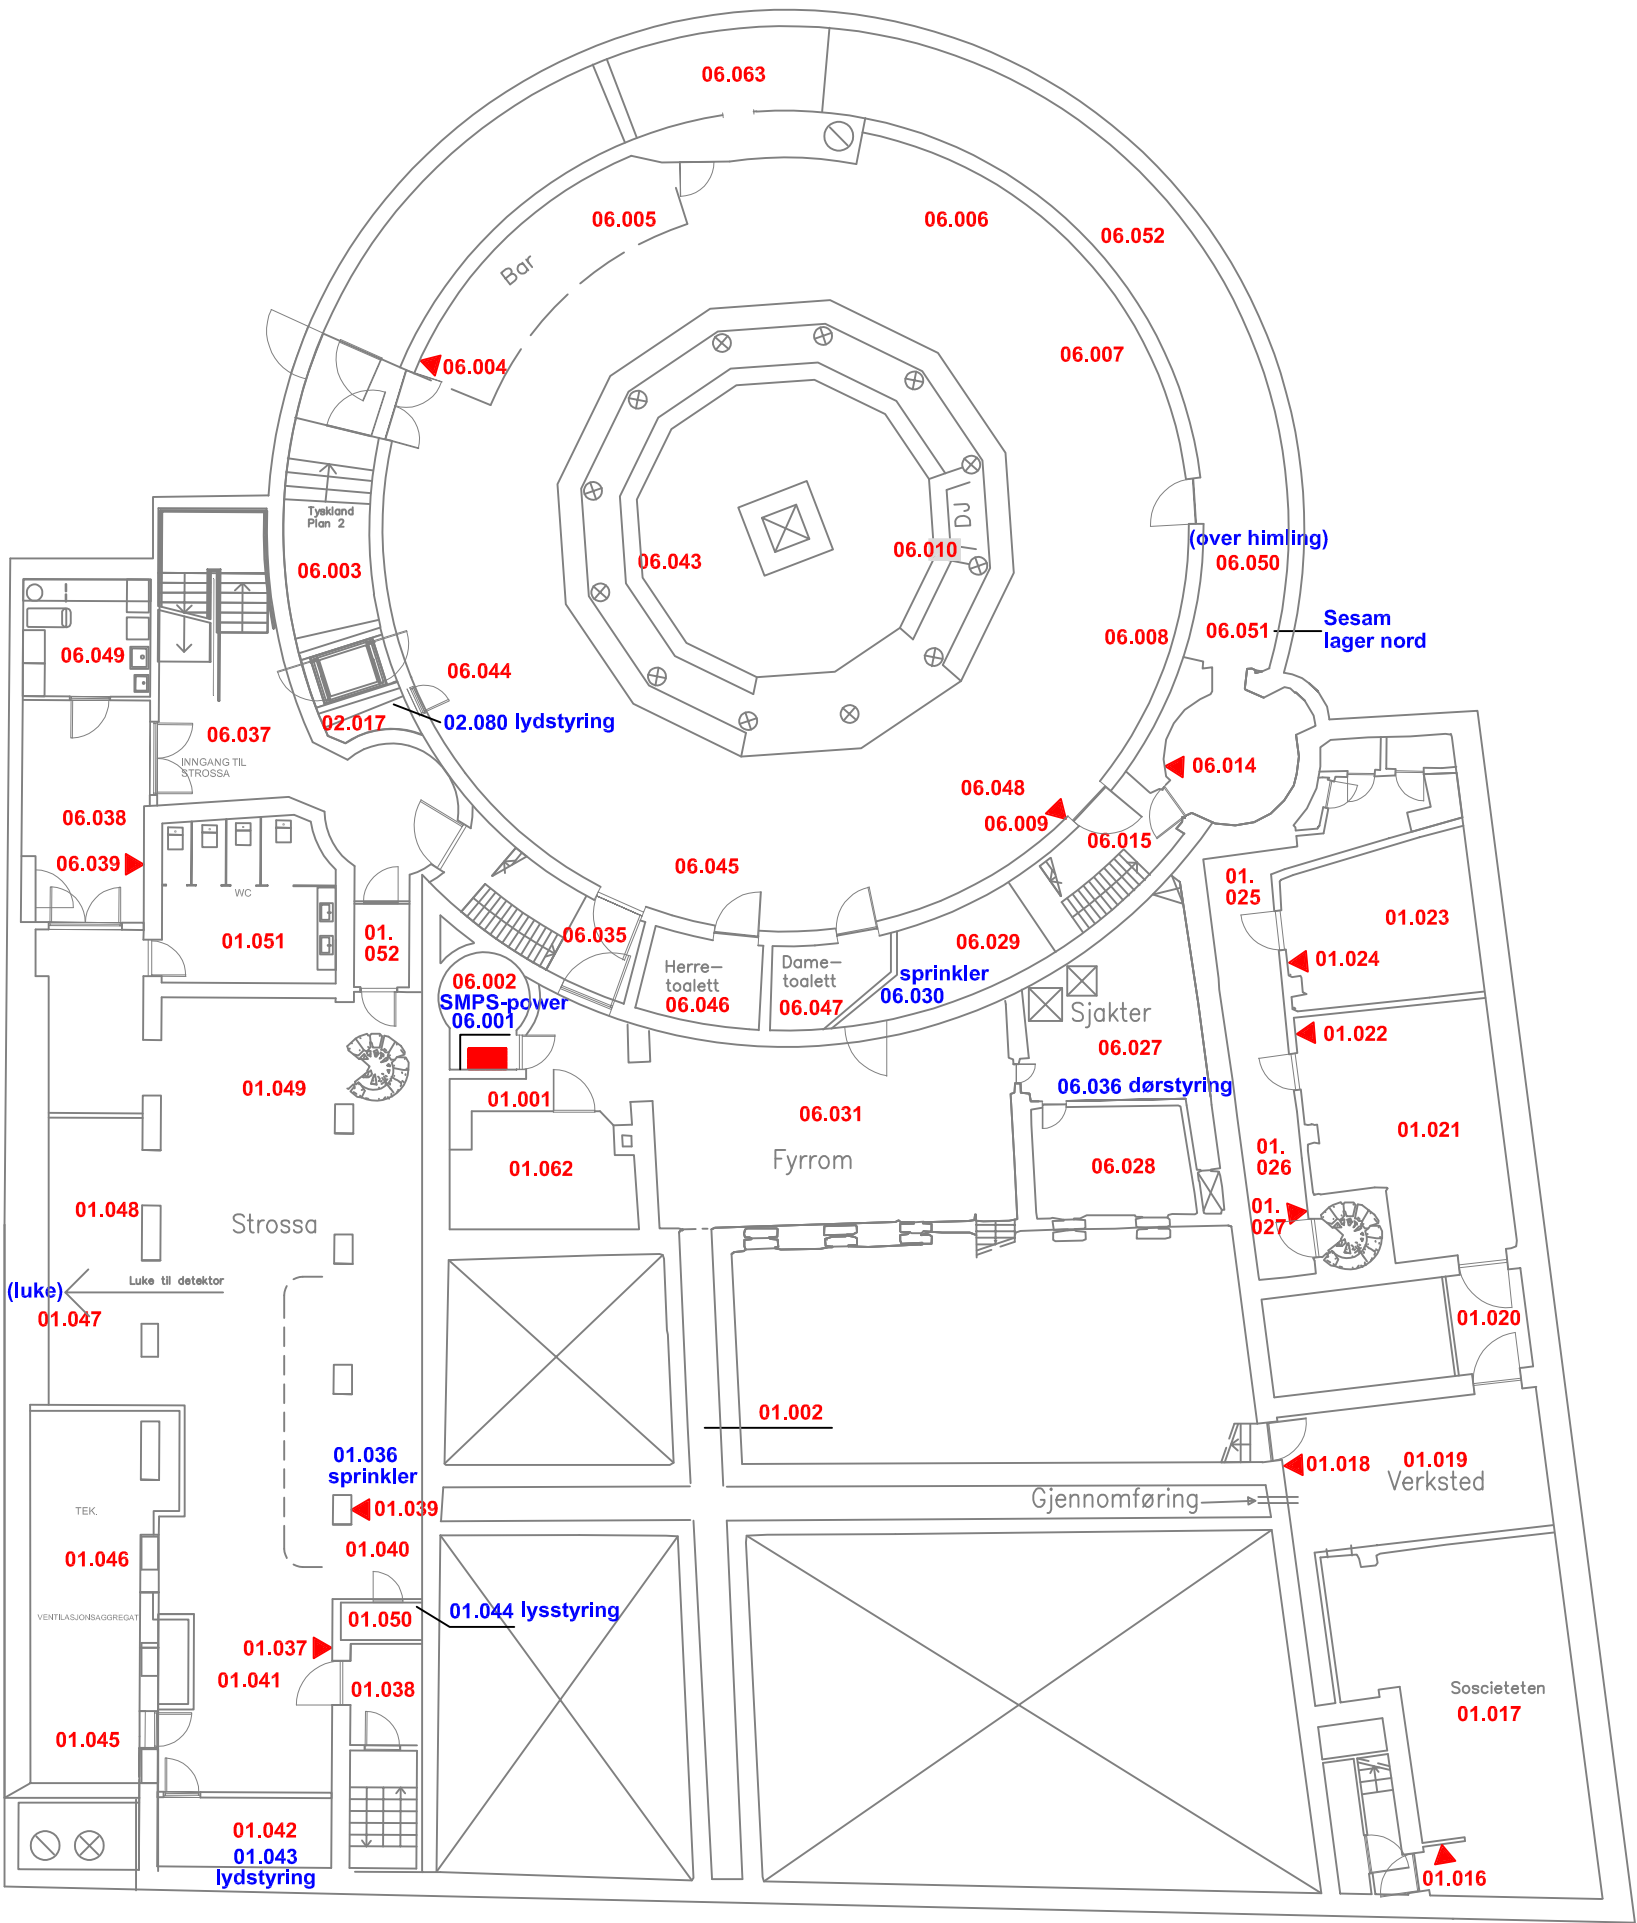

ORIENTERINGSKORT


- BRANNSENTRAL
- BETJENINGSPANEL
- MANUELL MELDER
- MELDER NUMMER
- TAL BOKSER
- ALARMLYS



Lokaliseringsfigur:



Målestokk:

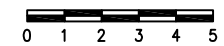

Telefonliste:

Brann:110
Politi:112
Ambulanse:113

Huseier:


Prosjekt:

Studentersamfundet

Mål: 1:200
Dato rev: 03.07.2017
Sign.: JH/as
Dato: 15.08.2014
Tegningen viser:

Plan 1

Plan 2

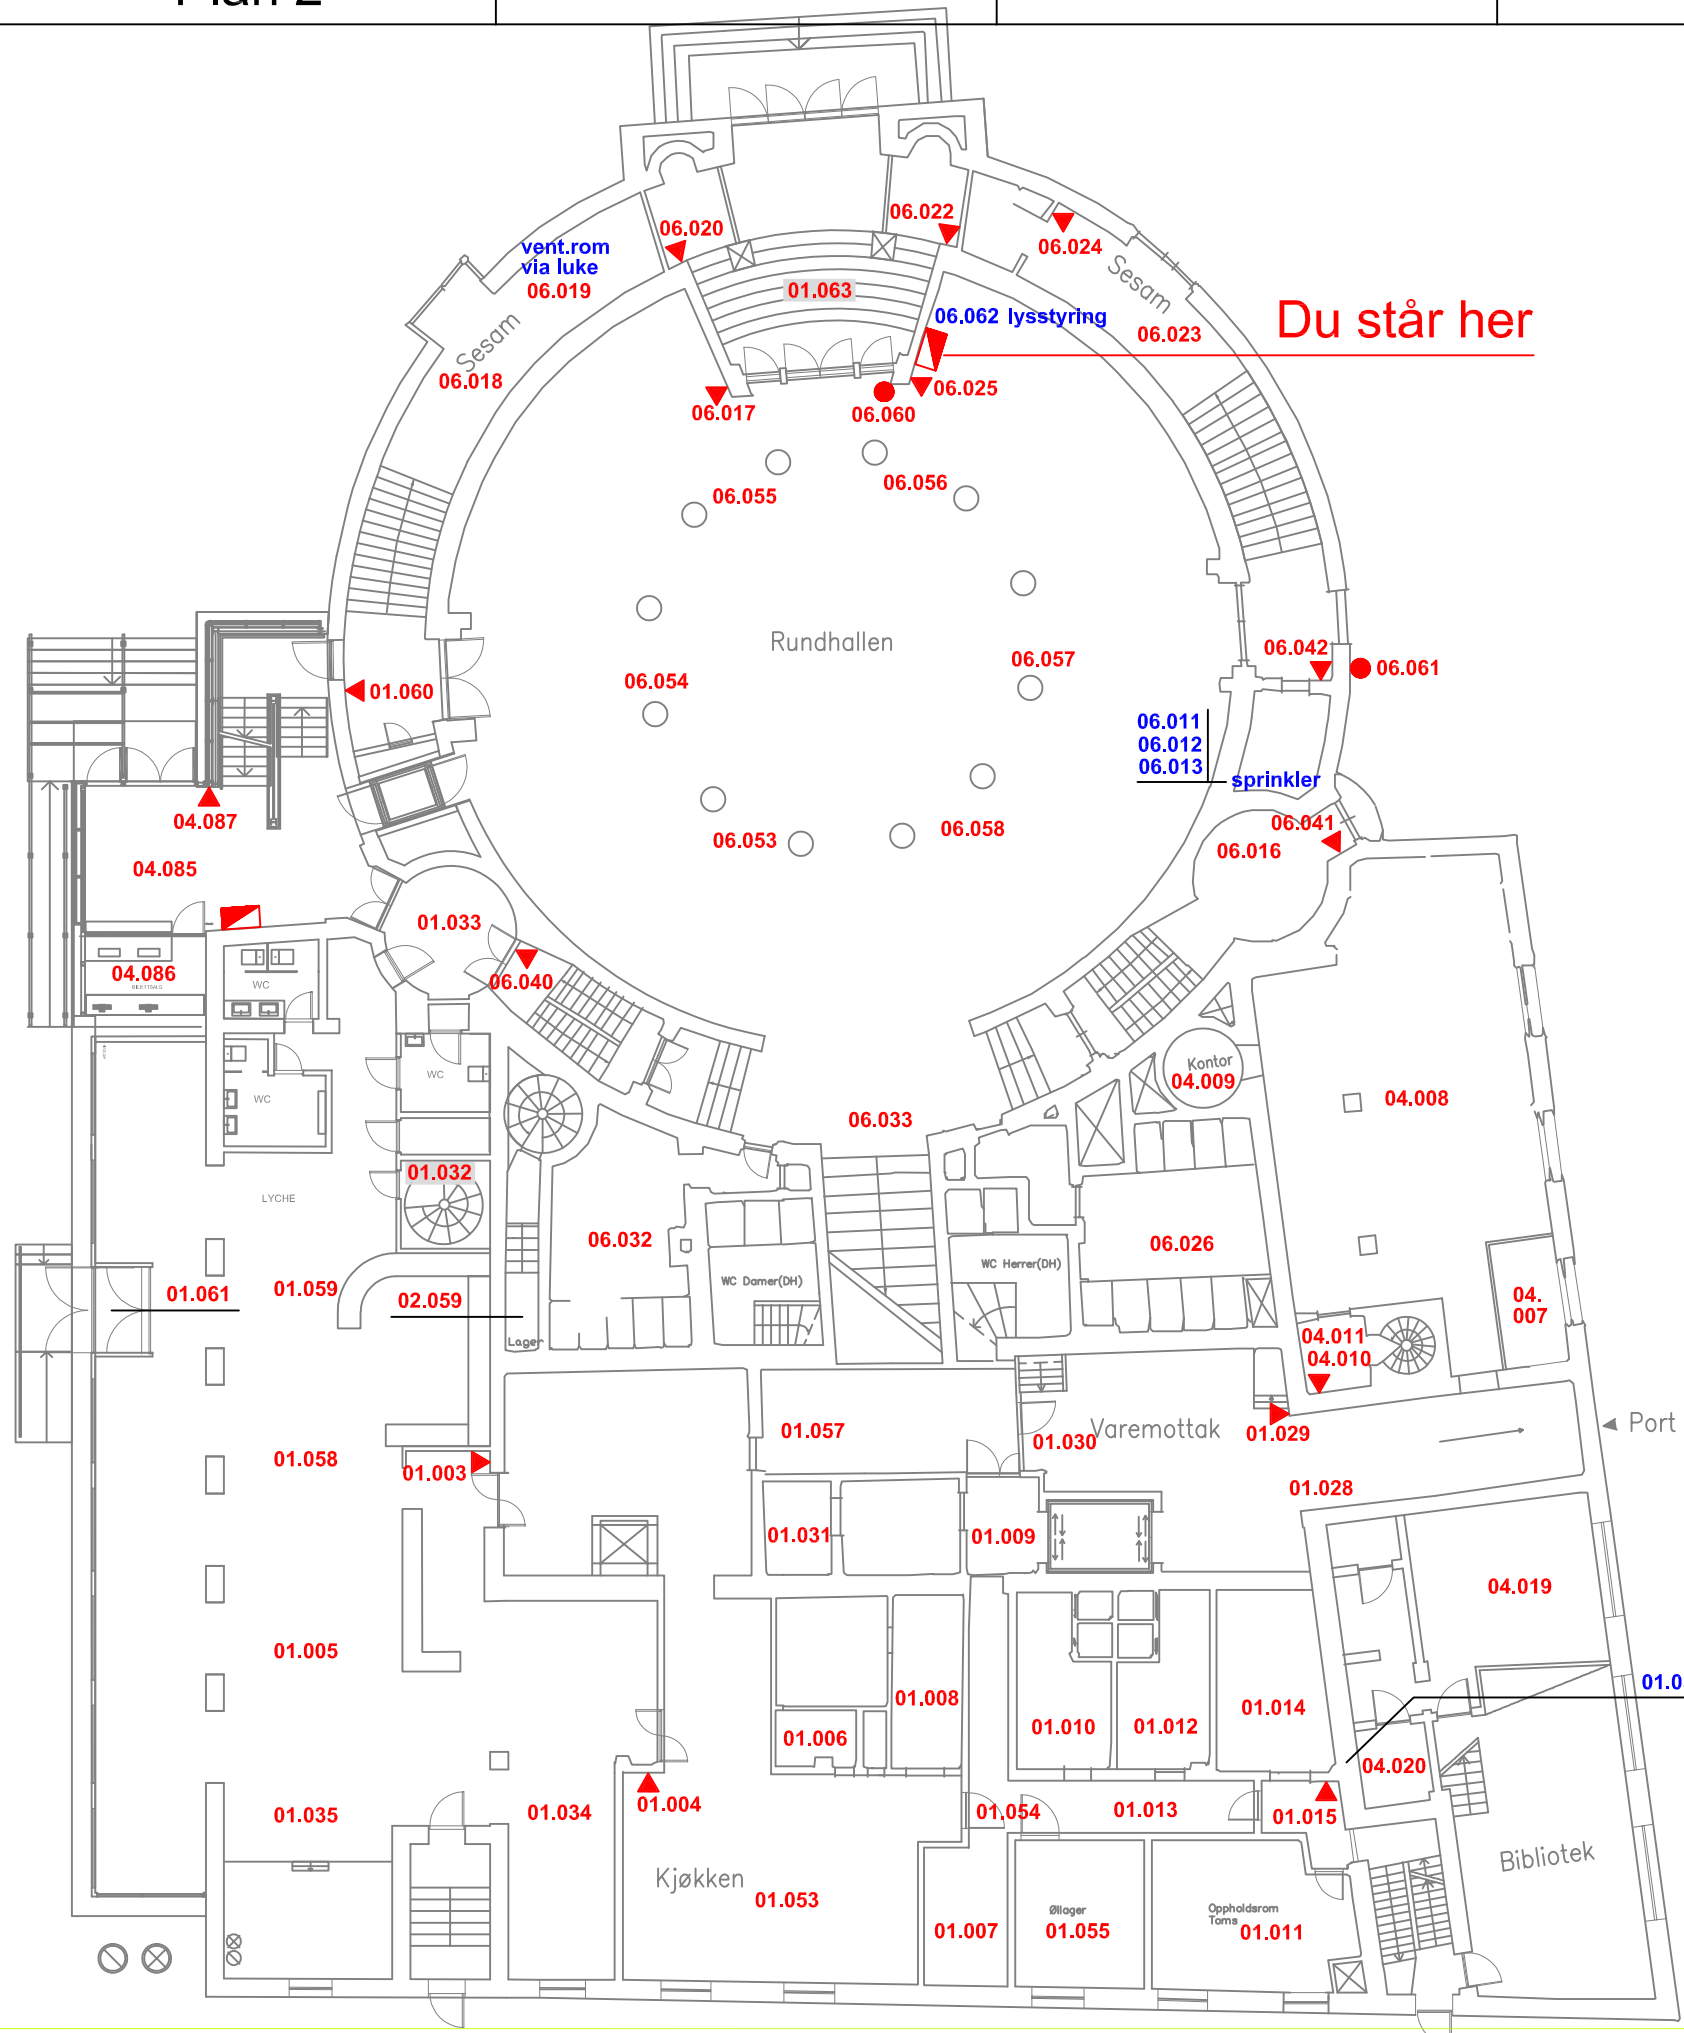

ORIENTERINGSKORT


- BRANNSENTRAL
- BETJENINGSPANEL
- MANUELL MELDER
- MELDER NUMMER
- TAL BOKSER
- ALARMLYS



Lokaliseringsfigur:



Målelinje:

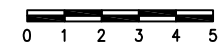

Telefonliste:

Brann:110
Politi:112
Ambulanse:113

Huseier:


Prosjekt:

Studentersamfundet

Mål: 1:200
Dato rev: 03.07.2017
Sign.: JH/as
Dato: 15.08.2014
Tegningen viser:

Plan 2

Plan 3

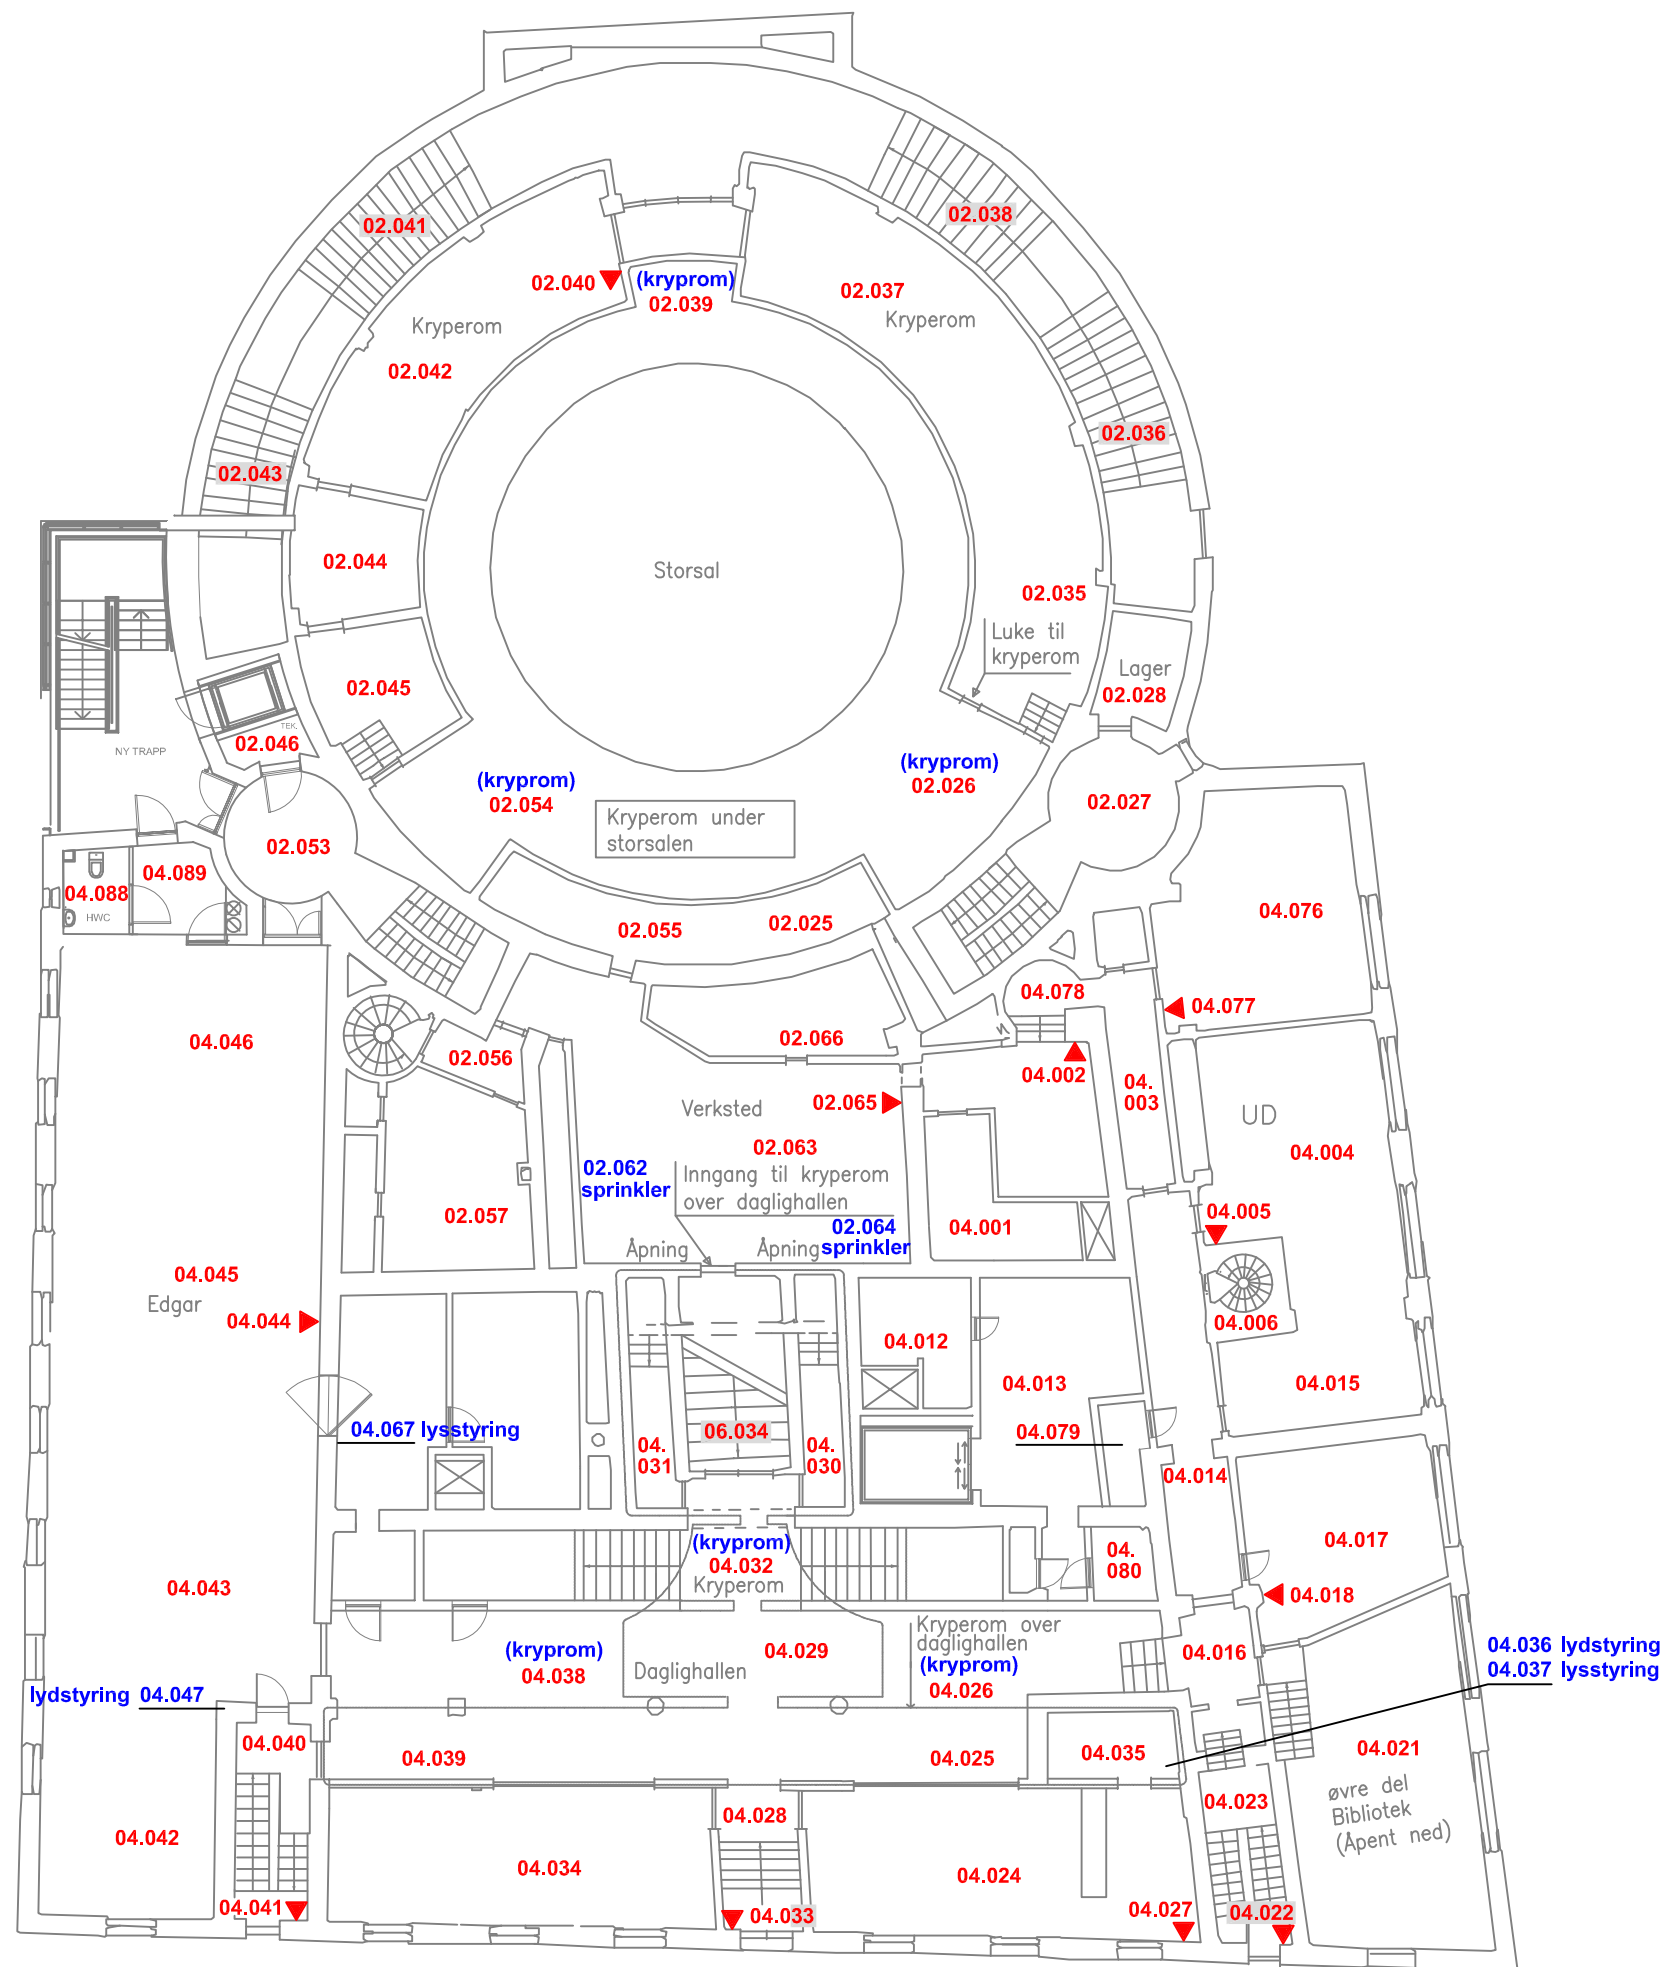

ORIENTERINGSKORT


- BRANNSENTRAL
- BETJENINGSPANEL
- MANUELL MELDER
- MELDER NUMMER
- TAL BOKSER
- ALARMLYS



Lokaliseringsfigur:



Målelinje:

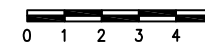

Telefonliste:

Brann:110
Politi:112
Ambulanse:113

Huseier:

Prosjekt:

Studentersamfundet

Mål: 1:200 Dato rev: 03.07.2017
Sign.: JH/as Dato: 15.08.2014
Tegningen viser:

Plan 3


- | | |
|---|-----------------|
|  | BRANNSENTRAL |
|  | BETJENINGSPANEL |
|  | MANUELL MELDER |
|  | MELDER NUMMER |
|  | TAL BOKSER |
|  | ALARMLYS |



Lokaliseringsfigur:



Målelinje:

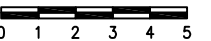

Telefonliste:

Brann:110
Politi:112
Ambulanse:113


Huseier:

Prosjekt:

Studentersamfundet

Mål: 1:200	Dato rev: 03.07.2017
Sign.: JH/as	Dato: 15.08.2014
Tegningen viser:	

Plan 4

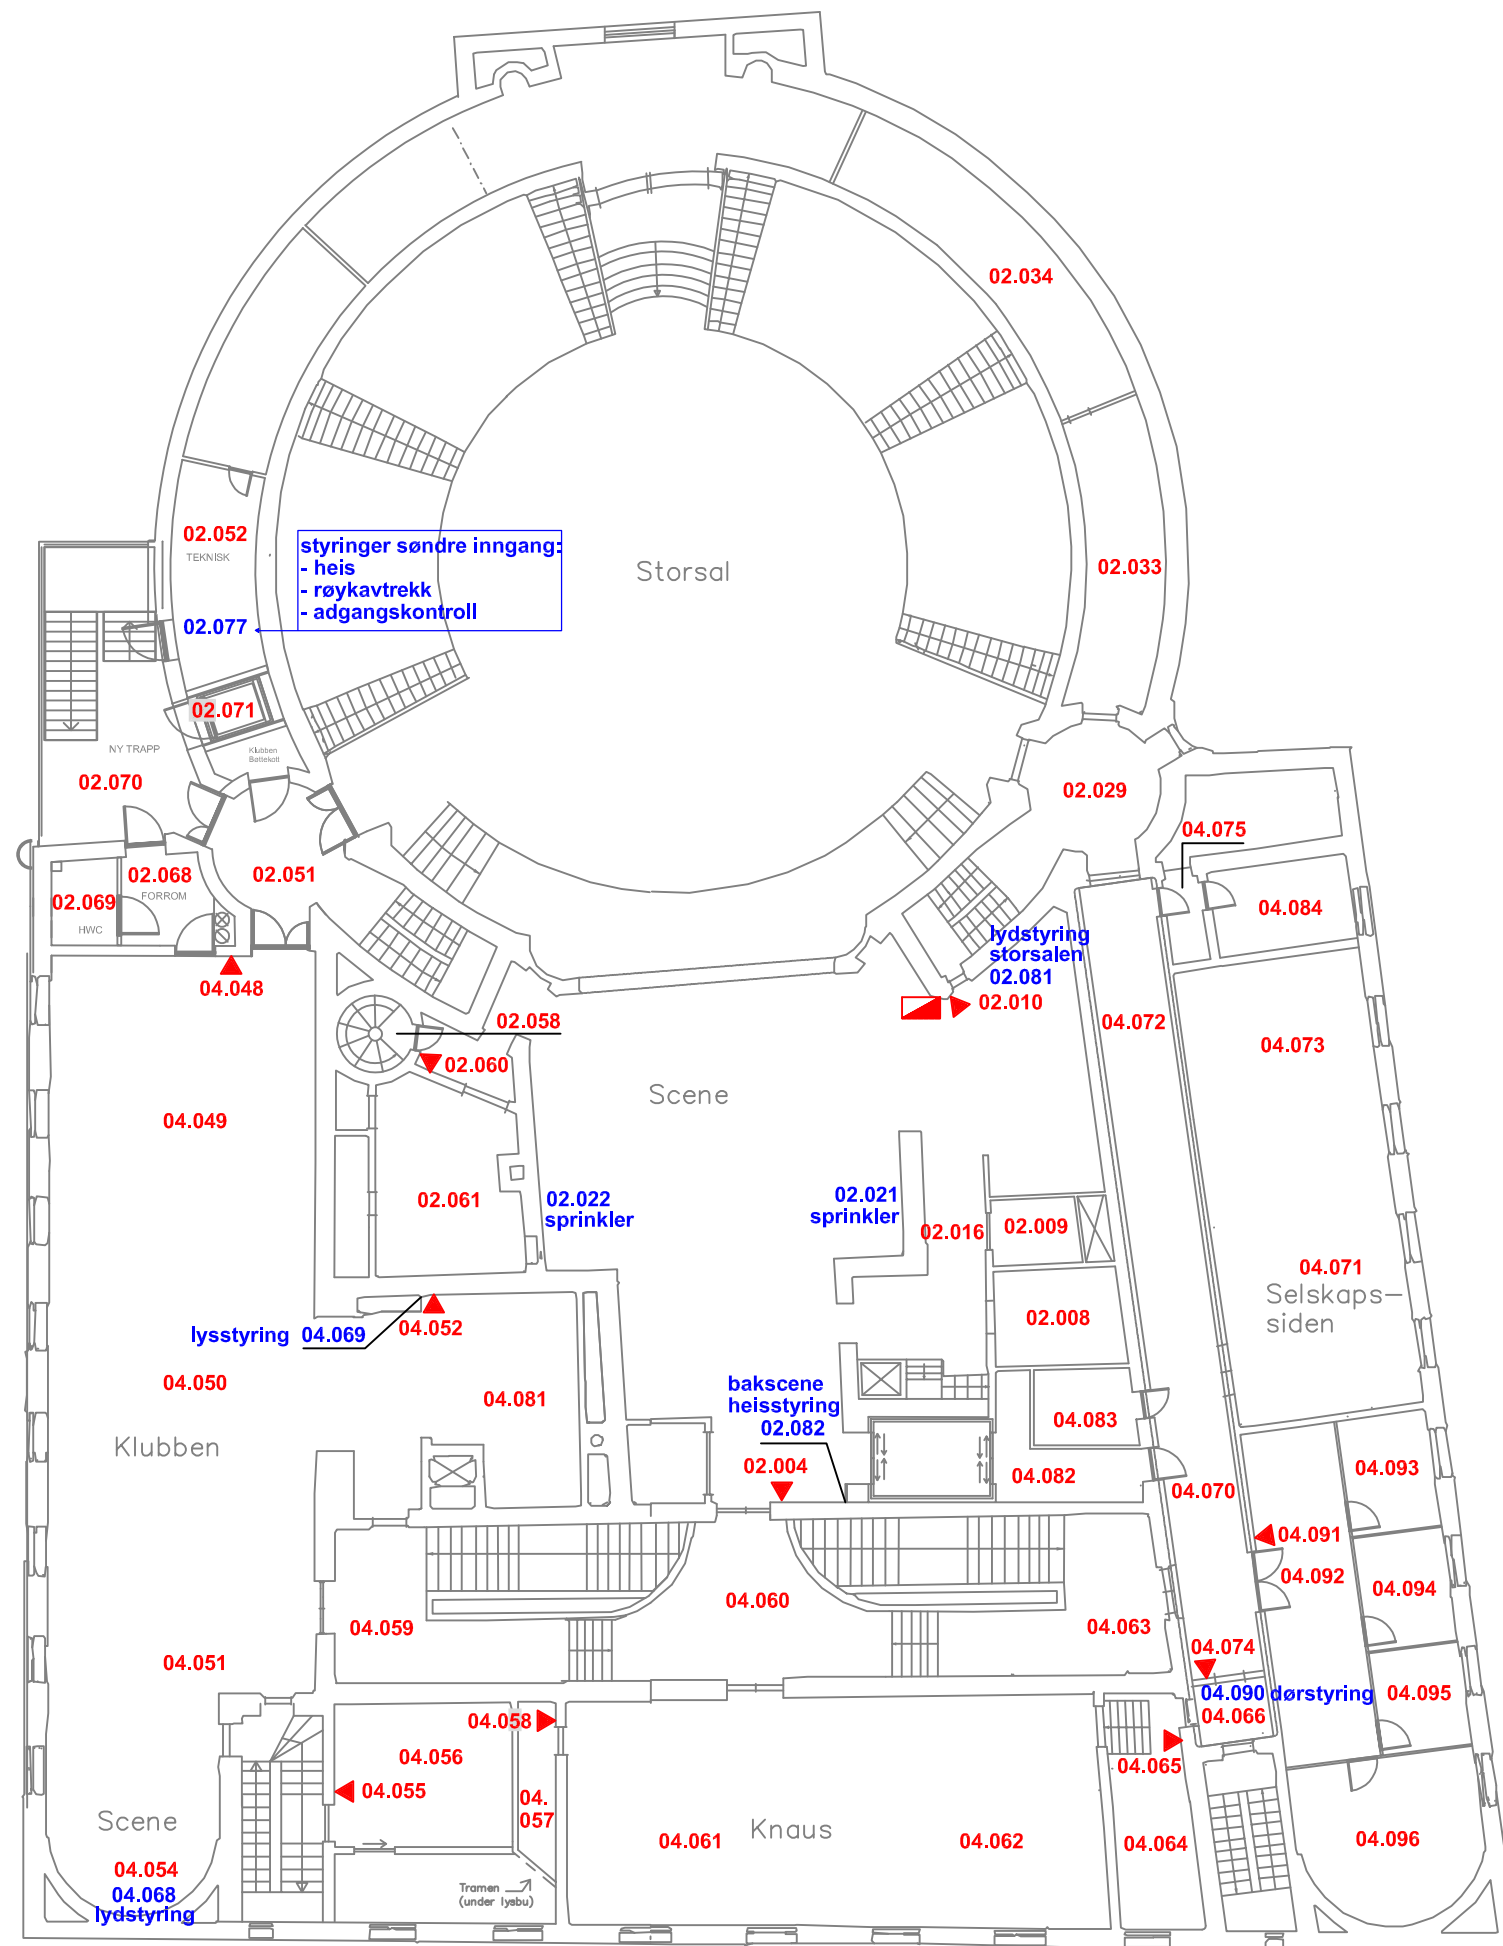

ORIENTERINGSKORT


- BRANNSENTRAL
- BETJENINGSPANEL
- MANUELL MELDER
- MELDER NUMMER
- TAL BOKSER
- ALARMLYS



Lokaliseringsfigur:



Målelinje:

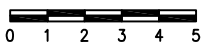

Telefonliste:


Brann:110
Politi:112
Ambulanse:113
Huseier:

Prosjekt:

Studentersamfundet

Mål: 1:200 Dato rev: 03.07.2017
Sign.: JH/as Dato: 15.08.2014
Tegningen viser:

Plan 5

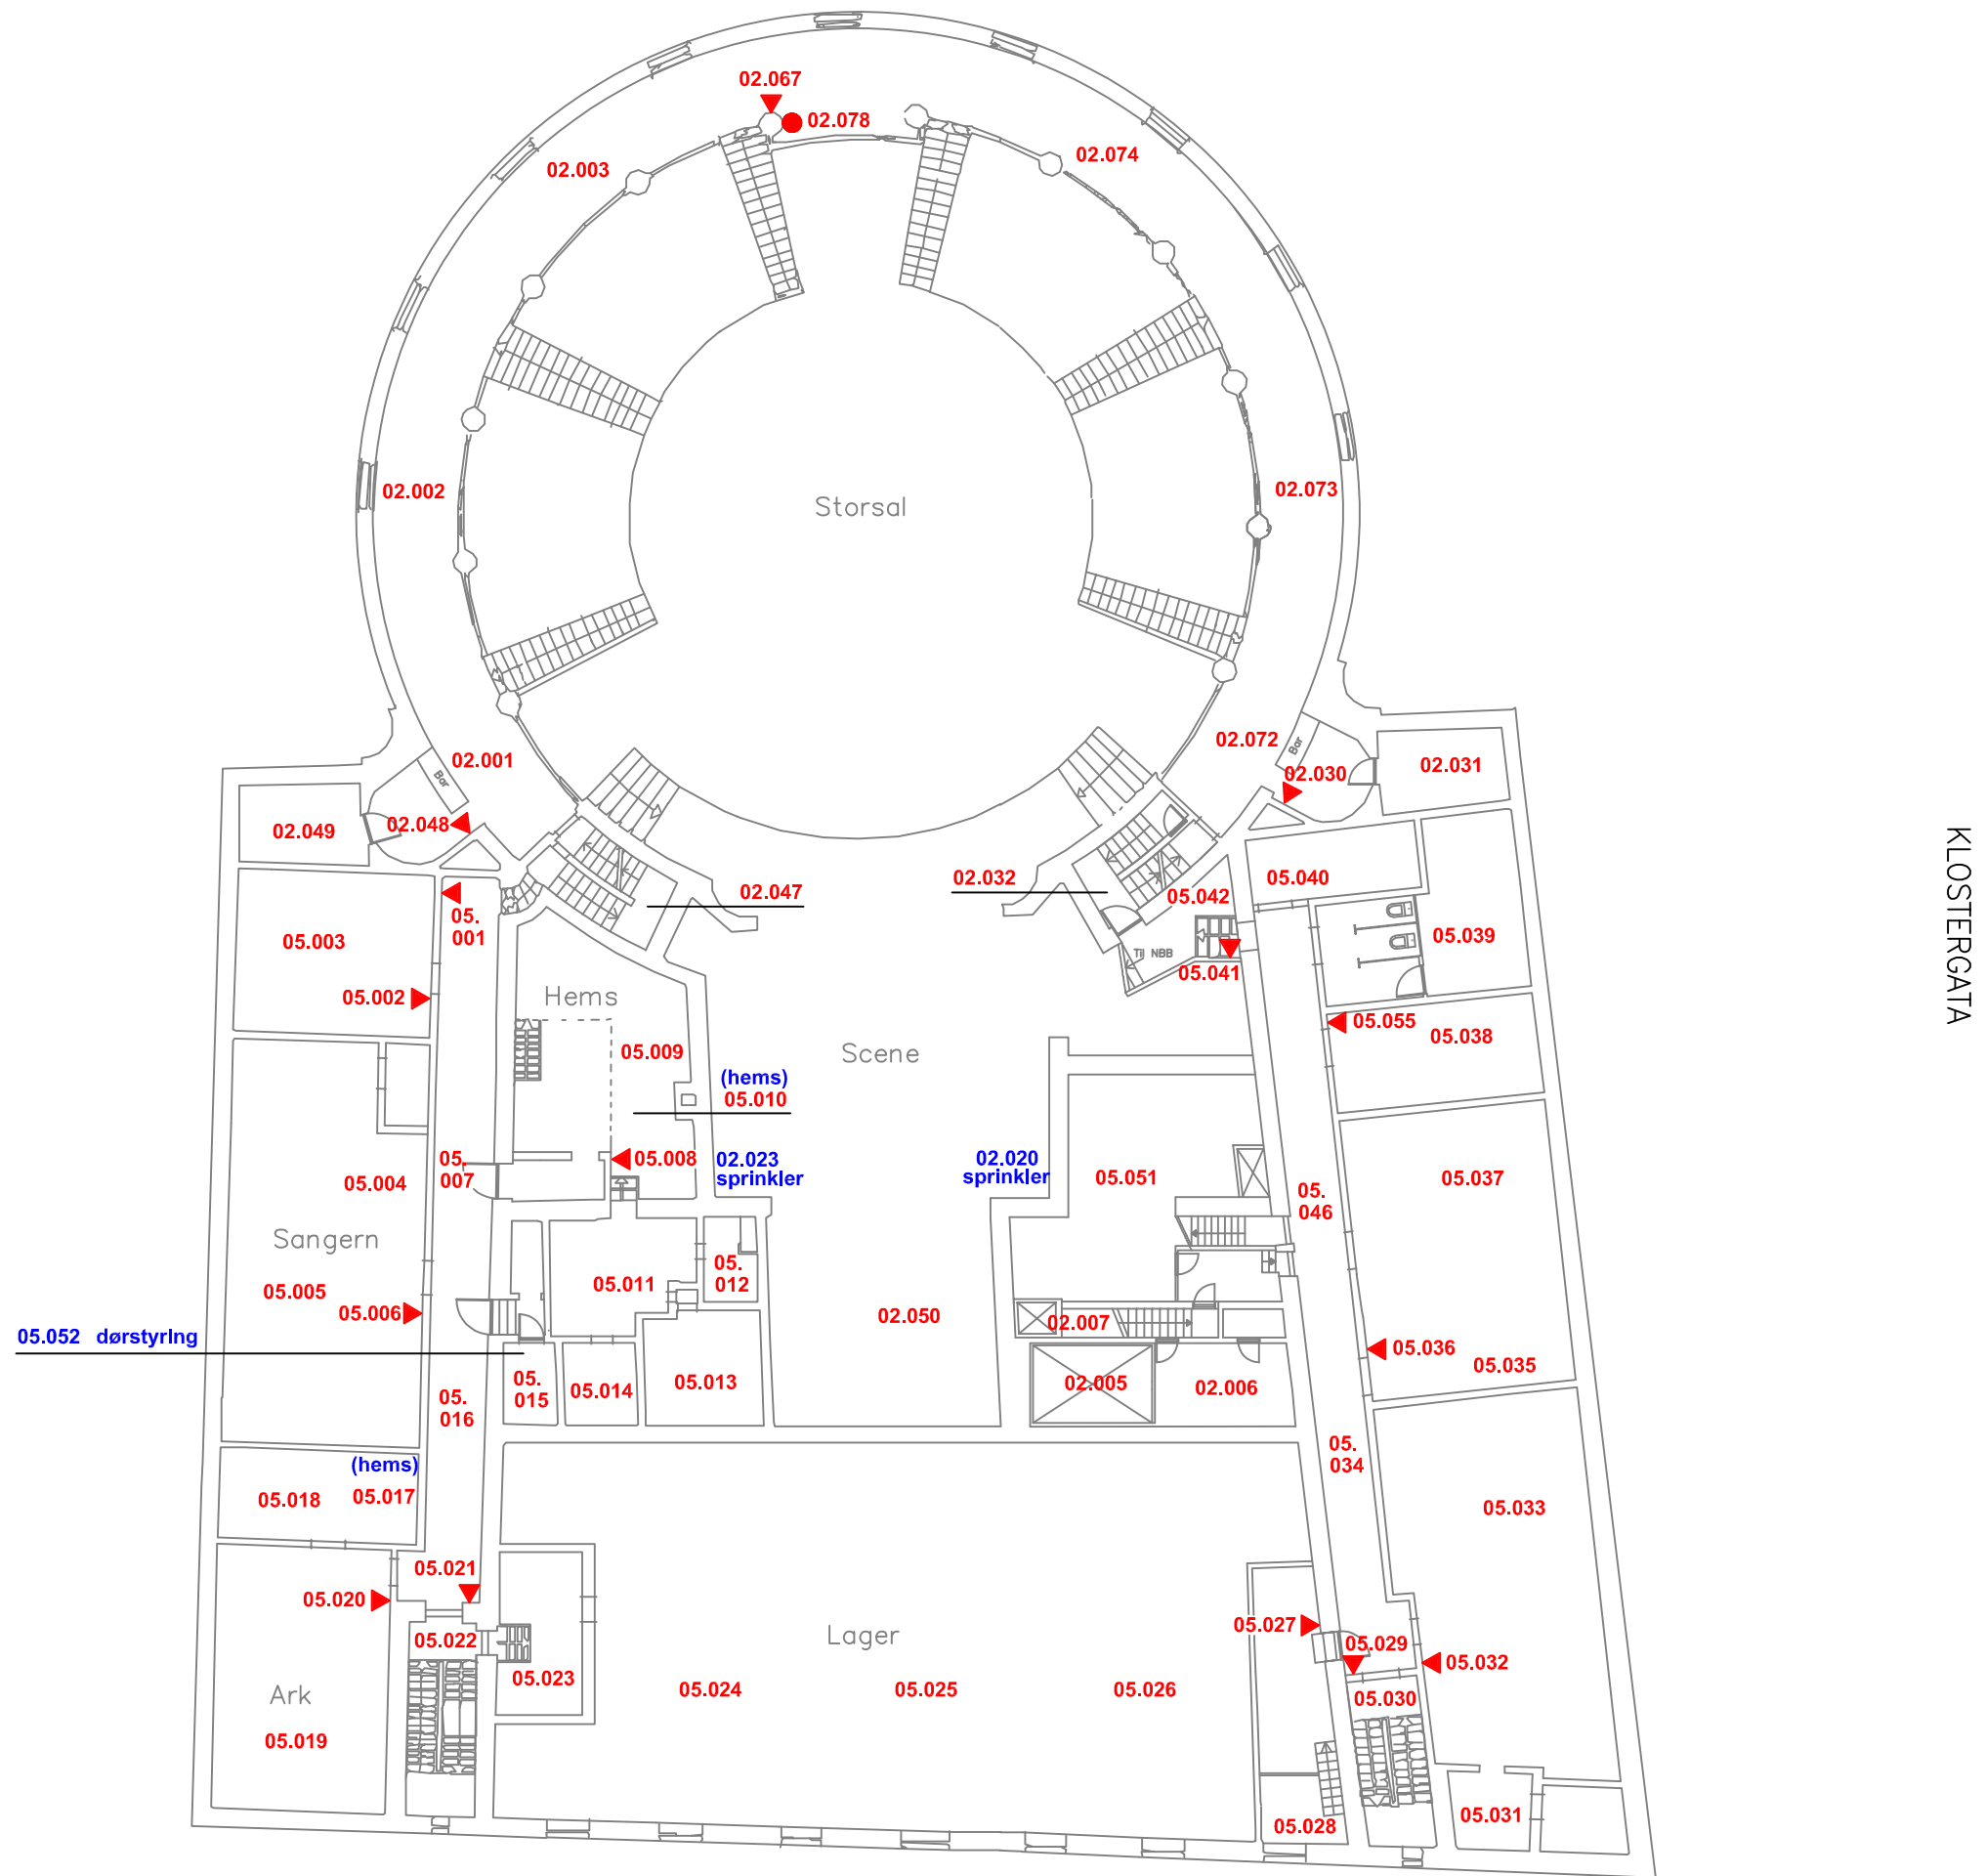



- 



Brann:110
Politi:112
Ambulanse:113

Projekt:

Mål: 1:200	Dato rev: 03.07.2017
Sign.: JH/as	Dato: 15.08.2014
Tegningen viser:	

Plan 6

Det.no.	«Plan»	Type	Beskrivelse
01.001	PLAN 1	O ² T	FYRROM VED BRANNSENTRAL
01.002	PLAN 1	O ² T	FYRROM KULVERT KRYPROM
01.003	PLAN 2	MAN	LYCHE BAK BARDISK MANUELL
01.004	PLAN 2	MAN	KJØKKEN VED LYCHE MANUELL
01.005	PLAN 2	O ² T	LYCHE FORAN BAR
01.006	PLAN 2	O ² T	LYCHE KJØKKEN FORDELINGSSKAP
01.007	PLAN 2	O ² T	LYCHE VED TØRRVARELAGER
01.008	PLAN 2	O ² T	LYCHE KJØLEROM
01.009	PLAN 2	O ² T	LYCHE GANG VED SPRITLAGER
01.010	PLAN 2	TAL	LYCHE LYDSTYRING
01.011	PLAN 2	O ² T	TOMS
01.012	PLAN 2	O ² T	LYCHE GARDEROBE
01.013	PLAN 2	O ² T	KJØKKENGANG VED GARDEROBE
01.014	PLAN 2	O ² T	VENTILASJONSROM V/TOMS
01.015	PLAN 2	MAN	SIDELOFT MOT KJØKKEN MANUELL
01.016	PLAN 1	MAN	SOCIETETEN VED UTGANG MANUELL
01.017	PLAN 1	O ² T	SOCIETETEN
01.018	PLAN 1	MAN	D-GJENGEN VERKSTED MANUELL
01.019	PLAN 1	O ² T	D-GJENGEN VERKSTED
01.020	PLAN 1	O ² T	D-GJENGEN KONTORGANG
01.021	PLAN 1	O ² T	D-GJENGEN HYBEL
01.022	PLAN 1	MAN	D-GJENGEN HYBEL MANUELL
01.023	PLAN 1	O ² T	STRINDENS
01.024	PLAN 1	MAN	STRINDENS MANUELL
01.025	PLAN 1	O ² T	GANG VED STRINDENS
01.026	PLAN 1	O ² T	GANG VED D-GJENGEN
01.027	PLAN 1	MAN	GANG VED D-GJENGEN MANUELL
01.028	PLAN 2	O ² T	BAKGÅRD MOT PORT
01.029	PLAN 2	MAN	BAKGÅRD MOT PORT MANUELL
01.030	PLAN 2	O ² T	BAKGÅRD VED KJØKKEN
01.031	PLAN 2	O ² T	LYCHE SPRITLAGER
01.032	PLAN 2	O ² T	STROSSA VINDELTRAPP
01.033	PLAN 2	O ² T	SØNDRE ROTUNDE VED LYCHE
01.034	PLAN 2	O ² T	LYCHE SITTEKROK VED KJØKKEN
01.035	PLAN 2	O ² T	LYCHE VED SØNDRE HYBELTRAPP
01.036	PLAN 1	SPR	STROSSA LAGER SPRINKLER
01.037	PLAN 1	MAN	STROSSA MOT SIDELOFT MANUELL
01.038	PLAN 1	O ² T	STROSSA GANG MOT SIDELOFTSTRAPP
01.039	PLAN 1	MAN	STROSSA BAR MANUELL
01.040	PLAN 1	O ² T	STROSSA LAGER
01.041	PLAN 1	O ² T	STROSSA V/VANNSTASJON
01.042	PLAN 1	O ² T	STROSSA V/VIFTEROM
01.043	PLAN 1	TAL	STROSSA VIFTEROM LYDSTYRING
01.044	PLAN 1	TAL	STROSSA TEKNISK ROM LYSSTYRING
01.045	PLAN 1	O ² T	STROSSA VIFTEROM
01.046	PLAN 1	O ² T	STROSSA VIFTEROM
01.047	PLAN 1	O ² T	STROSSA LUKE V/SITTEGRUPPE
01.048	PLAN 1	O ² T	STROSSA SITTEGRUPPE BAK BAR
01.049	PLAN 1	O ² T	STROSSA V/BAR
01.050	PLAN 1	O ² T	STROSSA TEKNISK ROM
01.051	PLAN 1	O ² T	STROSSA TOALETT
01.052	PLAN 1	O ² T	STROSSA VK-LAGER
01.053	PLAN 2	O ² T	LYCHE KJØKKEN
01.054	PLAN 2	O ² T	KJØKKEN GANG

Det.no.	«Plan»	Type	Beskrivelse
01.055	PLAN 2	O ² T	KJØKKEN TANKROM
01.056	PLAN 2	TAL	VENT.ROM V/TOMS SMPS
01.057	PLAN 2	O ² T	LYCHE TORMODROMMET
01.058	PLAN 2	O ² T	LYCHE VED BAR
01.059	PLAN 2	O ² T	LYCHE VED VINDELTRAPP
01.060	PLAN 2	MAN	SØNDRE STORSALSTRAPP MANUELL
01.061	PLAN 2	O ² T	LYCHE UTGANG
01.062	PLAN 1	O ² T	VAKTMESTERKONTOR
01.063	PLAN 1	Strobe	SOCIETETEN STROBE
02.001	PLAN 5	OTG	STORSAL GALLERI SØR
02.002	PLAN 5	OTG	STORSAL GALLERI SØR
02.003	PLAN 5	OTG	STORSAL GALLERI SØR
02.004	PLAN 4	MAN	BAKSCENE MOT KNAUSGANG MANUELL
02.005	PLAN 5	O ² T	VAREHEIS SJAKT TAK
02.006	PLAN 5	O ² T	SMINKEN
02.007	PLAN 5	O ² T	SCENE, TRAPP MOT KOSTYMEN
02.008	PLAN 4	OTG	SCENE LYDLAGER FK
02.009	PLAN 4	OTG	SCENE LYSLAGER REGI
02.010	PLAN 4	MAN	SIDESCENE MANUELL
02.011	PLAN 6	O ² T	UNDER TRANSDUKTOR KRYPPROM
02.012	PLAN 6	O ² T	TRANSDUKTOR SYD
02.013	PLAN 6	MAN	TRANSDUKTOR MANUELL
02.014	PLAN 6	MAN	KUPPEL VED FK MANUELL
02.015	PLAN 6	O ² T	FBF
02.016	PLAN 4	OTG	SCENE UTENFOR REGI LYSLAGER
02.017	PLAN 1	O ² T	BODEGA BØTTEKOTT
02.018	PLAN 6	O ² T	TRANSDUKTOR NORD
02.019	PLAN 6	SPR	SCENEHUS NORD SPRINKLER
02.020	PLAN 5	SPR	TREKKLOFT NORD SPRINKLER
02.021	PLAN 4	SPR	SCENE NORD SPRINKLER
02.022	PLAN 4	SPR	SCENE SYD SPRINKLER
02.023	PLAN 5	SPR	TREKKLOFT SYD SPRINKLER
02.024	PLAN 6	SPR	SCENEHUS SYD SPRINKLER
02.025	PLAN 3	O ² T	SJAKT VED JUNGELN
02.026	PLAN 3	O ² T	STORSAL NORD KRYPPROM
02.027	PLAN 3	O ² T	NORDRE ROTUNDE V/KOSTYMELAGER
02.028	PLAN 3	O ² T	KOSTYMELAGERET
02.029	PLAN 4	O ² T	NORDRE ROTUNDE V/BORDLAGER
02.030	PLAN 5	MAN	STORSAL BAR NORD MANUELL
02.031	PLAN 5	O ² T	STORSAL BAR NORD LAGER
02.032	PLAN 5	O ² T	STORSAL GALLERI INNGANG NORD
02.033	PLAN 4	O ² T	BORDLAGER
02.034	PLAN 4	O ² T	BORDLAGER VENTILASJONSROM
02.035	PLAN 3	O ² T	STORSAL LAGER 4. KVADRANT
02.036	PLAN 3	O ² T	STORSAL TRAPP NORD, MIDTEN
02.037	PLAN 3	O ² T	STORSAL LAGER 3. KVADRANT
02.038	PLAN 3	O ² T	STORSAL TRAPP NORD, ØVERST
02.039	PLAN 3	O ² T	STORSAL KRYPPROM VEST
02.040	PLAN 3	MAN	STORSAL 2. KVADRANT MANUELL
02.041	PLAN 3	O ² T	STORSAL TRAPP SYD, ØVERST
02.042	PLAN 3	O ² T	STORSAL LAGER 2. KVADRANT
02.043	PLAN 3	O ² T	STORSAL TRAPP SYD MIDTEN
02.044	PLAN 3	O ² T	STORSAL LAGER 2. KVADRANT
02.045	PLAN 3	O ² T	STORSAL LAGER 1. KVADRANT

Det.no.	«Plan»	Type	Beskrivelse
02.046	PLAN 3	O ² T	BØTTEKOTT EDGAR ROTUNDE
02.047	PLAN 5	O ² T	STORSAL GALLERI INNGANG SYD
02.048	PLAN 5	MAN	STORSAL BAR SYD MANUELL
02.049	PLAN 5	O ² T	STORSAL BAR SYD LAGER
02.050	PLAN 5	OTG	BAKSCENE
02.051	PLAN 4	OTG	SØNDRE ROTUNDE V/KLUBBEN
02.052	PLAN 4	O ² T	STOLLAGER
02.053	PLAN 3	O ² T	ROTUNDE VED EDGAR
02.054	PLAN 3	O ² T	STORSAL SYD KRYPROM
02.055	PLAN 3	O ² T	REGI GRAVA SYD
02.056	PLAN 3	O ² T	GANG UTENFOR STORE NEDRE
02.057	PLAN 3	O ² T	STORE NEDRE
02.058	PLAN 4	O ² T	ULVESLUKTEN
02.059	PLAN 2	O ² T	REGI GAMLE LAMPE
02.060	PLAN 4	MAN	SCENE V/STORE ØVRE MANUELL
02.061	PLAN 4	O ² T	STORE ØVRE
02.062	PLAN 3	SPR	REGI SYD SPRINKLER
02.063	PLAN 3	O ² T	REGI VERKSTED
02.064	PLAN 3	SPR	REGI NORD SPRINKLER
02.065	PLAN 3	MAN	REGI VERKSTED MANUELL
02.066	PLAN 3	O ² T	REGI ELEKTROLAB
02.067	PLAN 5	MAN	STORSAL MARTHALOSJEN MANUELL
02.068	PLAN 4	O ² T	KLUBBEN MELLOMGANG
02.069	PLAN 4	O ² T	KLUBBEN HC-TOALET
02.070	PLAN 4	O ² T	SØNDRE TRAPP KLUBBEN
02.071	PLAN 4	O ² T	HEIS SØNDRE SIDE SJAKT
02.072	PLAN 5	OTG	STORSAL GALLERI NORD
02.073	PLAN 5	OTG	STORSAL GALLERI NORD
02.074	PLAN 5	OTG	STORSAL GALLERI NORD
02.075	PLAN 6	OTG	BAKSCENE ØVRE DEL
02.076	PLAN 6	OTG	BAKSCENE ØVRE DEL
02.077	PLAN 4	I/O	STOLLAGER TEKNISK STYRING
02.078	PLAN 5	Strobe	STORSAL MARTHALOSJEN
02.079	PLAN 6	TAL	TRANSDUKTOR LYSSTYRING STORSALEN
02.080	PLAN 1	TAL	BODEGA BØTTEKOTT LYDSTYRING
02.081	PLAN 4	TAL	LYDSTYRING STORSALEN
02.082	PLAN 4	TAL	BAKSCENE HEISSTYRING
02.083	PLAN 3	TAL	STORSAL 4.KVADRANT SMPS
03.001	PLAN 6	O ² T	FK UNDER GARDEROBE KRYPROM
03.002	PLAN 6	O ² T	FK RØYKEROM
03.003	PLAN 6	O ² T	FK KONTOR
03.004	PLAN 6	O ² T	FK TRAPP VED KONELAGER
03.005	PLAN 6	O ² T	FK KONELAGER
03.006	PLAN 6	O ² T	FK GANG VED HYBEL
03.007	PLAN 6	MAN	FK HYBEL MANUELL
03.008	PLAN 6	O ² T	FK HYBEL
03.009	PLAN 6	MAN	FK LAB MANUELL
03.010	PLAN 6	O ² T	FK LAB
03.011	PLAN 6	O ² T	FK UNDER LAB KRYPEROM
03.012	PLAN 6	O ² T	FK LOUNGE
03.013	PLAN 6	O ² T	FK KINOROM
03.014	PLAN 6	MAN	FK GANG VED FBF MANUELL
03.015	PLAN 6	O ² T	FK GANG VED STUDIO
03.016	PLAN 6	O ² T	LAILA GARDEROBE SIKRING

Det.no.	«Plan»	Type	Beskrivelse
03.017	PLAN 6	O ² T	FK STUDIO KONTROLLROM
03.018	PLAN 6	MAN	FK STUDIO MANUELL
03.019	PLAN 6	O ² T	FK STUDIO
03.020	—	—	—
03.021	PLAN 6	O ² T	FK STUDIO INNERST
03.022	PLAN 6	O ² T	FK GANG MOT TÅKEHEIMEN
03.023	PLAN 6	O ² T	LAILA LAGER SIKRING
03.024	PLAN 6	O ² T	INNSIKTEN
03.025	PLAN 6	MAN	INNSIKTEN MANUELL
03.026	PLAN 6	O ² T	ØVRIGHETEN KONTOR
03.027	PLAN 6	O ² T	KLUBBA
03.028	PLAN 6	O ² T	TÅKEHEIMEN GANG
03.029	PLAN 6	O ² T	LUKE I TÅKEHEIMEN GANG
03.030	PLAN 6	O ² T	ØVRIGHETEN
03.031	PLAN 6	O ² T	KLUBBA
03.032	PLAN 6	O ² T	TRAPPELØP TIL TÅKEHEIMEN
03.033	PLAN 6	MAN	TÅKEHEIMEN MANUELL
03.034	PLAN 6	O ² T	FK FRANKRIKE VK-KONTOR
03.035	PLAN 6	O ² T	FK GANG UTENFOR VK-KONTOR
03.036	PLAN 6	MAN	FK GANG VED WC MANUELL
03.037	PLAN 6	O ² T	FK GANG VED GARDEROBE
03.038	PLAN 6	O ² T	FK GARDEROBE
03.039	PLAN 6	OTG	STORSAL I TAK
03.040	PLAN 6	OTG	STORSAL I TAK
03.041	PLAN 6	OTG	STORSAL I TAK
03.042	PLAN 6	OTG	STORSAL I TAK
03.043	PLAN 6	OTG	STORSAL I TAK
03.044	PLAN 6	O ² T	KUPPEL OVER STORSALEN SØR
03.045	PLAN 6	O ² T	KUPPEL OVER STORSALEN SØR
03.046	PLAN 6	O ² T	KUPPEL OVER STORSALEN NORD
03.047	PLAN 6	O ² T	KUPPEL OVER STORSALEN NORD
03.048	PLAN 6	TAL	TRANSDUKTOR SMPS
04.001	PLAN 3	O ² T	REGI KONTOR
04.002	PLAN 3	MAN	REGI JUNGELN MANUELL
04.003	PLAN 3	O ² T	REGI GANG
04.004	PLAN 3	O ² T	STUDENTMEDIENE HYBEL VEST
04.005	PLAN 3	MAN	STUDENTMEDIENE HYBEL MANUELL
04.006	PLAN 3	O ² T	SPIRALTRAPP V/STUDENTMEDIEN HYBEL
04.007	PLAN 2	O ² T	MUSIKERLÅFTE LAGER
04.008	PLAN 2	O ² T	MUSIKERLÅFTE
04.009	PLAN 2	O ² T	MUSIKERLÅFTE KONTOR
04.010	PLAN 2	MAN	GANG VED MUSIKERLÅFTE MANUELL
04.011	PLAN 2	O ² T	GANG VED MUSIKERLÅFTE
04.012	PLAN 3	O ² T	HATTELAGERET
04.013	PLAN 3	O ² T	GA - GJENGANRETNINGEN
04.014	PLAN 3	O ² T	GANG VED KLUBBSTYRET
04.015	PLAN 3	O ² T	STUDENTMEDIENE HYBEL ØST
04.016	PLAN 3	O ² T	GANG VED BIBLIOTEKET
04.017	PLAN 3	O ² T	KLUBBSTYRET HYBEL
04.018	PLAN 3	MAN	KLUBBSTYRET HYBEL MANUELL
04.019	PLAN 2	O ² T	KLUBBSTYRET KONTOR
04.020	PLAN 2	O ² T	BIBLIOTEKET KJØKKEN
04.021	PLAN 2	O ² T	BIBLIOTEKET
04.022	PLAN 3	MAN	NORDRE SIDELOFT UTGANG MANUELL

Det.no.	«Plan»	Type	Beskrivelse
04.023	PLAN 3	O ² T	NORDRE SEDELOFT VED UTGANG
04.024	PLAN 3	O ² T	DAGLIGHALLEN VED BAR
04.025	PLAN 3	O ² T	DAGLIGHALLEN GANG NORD
04.026	PLAN 3	O ² T	INNERST NORD KRYPPROM
04.027	PLAN 3	MAN	DAGLIGHALLEN PUB MANUELL
04.028	PLAN 3	O ² T	BAKDØRA
04.029	PLAN 3	O ² T	DAGLIGHALLEN BAR MANUELL
04.030	PLAN 3	O ² T	DAGLIGHALLEN WC HERRER
04.031	PLAN 3	O ² T	DAGLIGHALLEN WC DAMER
04.032	PLAN 3	O ² T	INNAFOR KRYPPROM
04.033	PLAN 3	MAN	BAKDØR MANUELL
04.034	PLAN 3	O ² T	DAGLIGHALLEN SØR ADMIN
04.035	PLAN 3	O ² T	DAGLIGHALLEN LAGER V/BAR
04.036	PLAN 3	TAL	DAGLIGHALLEN ANRETNING LYDSTYRING
04.037	PLAN 3	TAL	DAGLIGHALLEN ANRETNING LYSSTYRING
04.038	PLAN 3	O ² T	INNERST SØR KRYPPROM
04.039	PLAN 3	O ² T	DAGLIGHALLEN GANG SØR
04.040	PLAN 3	O ² T	SØNDRE TRAPP VED EDGAR
04.041	PLAN 3	MAN	SØNDRE TRAPP NØDUTGANG MANUELL
04.042	PLAN 3	O ² T	EDGAR SCENE
04.043	PLAN 3	O ² T	EDGAR VED DAGLIGHALLEN
04.044	PLAN 3	MAN	EDGAR BAR MANUELL
04.045	PLAN 3	O ² T	EDGAR BAR
04.046	PLAN 3	O ² T	EDGAR VED ROTUNDE
04.047	PLAN 3	TAL	EDGAR SCENE LYDSTYRING
04.048	PLAN 4	MAN	KLUBBEN SITTEGRUPPE MANUELL
04.049	PLAN 4	OTG	KLUBBEN SITTEGRUPPE
04.050	PLAN 4	OTG	KLUBBEN VED BAR
04.051	PLAN 4	OTG	KLUBBEN FORAN SCENE
04.052	PLAN 4	MAN	KLUBBEN BAR MANUELL
04.053	PLAN 4	O ² T	FRIHETEN KONTOR
04.054	PLAN 4	OTG	KLUBBEN SCENE
04.055	PLAN 4	MAN	FRIHETEN MANUELL
04.056	PLAN 4	O ² T	FRIHETEN
04.057	PLAN 4	OTG	KNAUS LYSBU
04.058	PLAN 4	MAN	KNAUS LYSBU MANUELL
04.059	PLAN 4	O ² T	KNAUSGANG VED KLUBBEN
04.060	PLAN 4	O ² T	KNAUSGANG VED BAKSCENE
04.061	PLAN 4	OTG	KNAUS
04.062	PLAN 4	OTG	KNAUS
04.063	PLAN 4	O ² T	KNAUSGANG VED SELSKAPSSIDEN
04.064	PLAN 4	OTG	KNAUS BACKSTAGE
04.065	PLAN 4	MAN	KNAUS BACKSTAGE MANUELL
04.066	PLAN 4	O ² T	SÅPELAGERET
04.067	PLAN 3	TAL	EDGAR LYSSTYRING
04.068	PLAN 4	TAL	KLUBBEN SCENE LYDSTYRING
04.069	PLAN 4	TAL	KLUBBEN LYSSTYRING
04.070	PLAN 4	MAN	SELSKAPSSIDEN V/ADMIN MANUELL
04.071	PLAN 4	O ² T	SELSKAPSSIDEN V/ADMIN
04.072	PLAN 4	O ² T	SELSKAPSSIDEN V/ADMIN O/HIMLING
04.073	PLAN 4	O ² T	SELSKAPSSIDEN V/HEISGANG
04.074	PLAN 4	O ² T	SELSKAPSSIDEN V/ROTUNDE O/HIMLING
04.075	PLAN 4	O ² T	SELSKAPSSIDEN V/HEISGANG O/HIMLING
04.076	PLAN 3	O ² T	REGI HYBEL

Det.no.	«Plan»	Type	Beskrivelse
04.077	PLAN 3	MAN	REGI HYBEL MANUELL
04.078	PLAN 3	O ² T	REGI JUNGELN
04.079	PLAN 3	O ² T	TOALETT GANG VED KLUBBSTYRET
04.080	PLAN 3	O ² T	GA - GJENGANRETNINGEN LAGER MG
04.081	PLAN 4	OTG	KLUBBEN SITTEGRUPPE NORD
04.082	PLAN 4	O ² T	SELSKAPSSIDEN HEISGANG
04.083	PLAN 4	O ² T	LAGER SELSKAPSSIDEN HEISGANG
04.084	PLAN 4	O ² T	SELSKAPSSIDEN V/ROTUNDE
04.085	PLAN 2	O ² T	SØNDRE INNGANG
04.086	PLAN 2	O ² T	SØNDRE SIDE LUKA
04.087	PLAN 2	MAN	SØNDRE INNGANG MANUELL
04.088	PLAN 3	O ² T	EDGAR HC-TOALETT
04.089	PLAN 3	O ² T	EDGAR MELLOMGANG
04.090	–	–	–
04.091	PLAN 4	MAN	ADMIN MANUELL
04.092	PLAN 4	O ² T	ADMIN FELLESROM
04.093	PLAN 4	O ² T	ADMIN KONTOR A
04.094	PLAN 4	O ² T	ADMIN KONTOR B
04.095	PLAN 4	O ² T	ADMIN KONTOR C
04.096	PLAN 4	O ² T	ADMIN KONTOR D
04.097	PLAN 4	TAL	SELSKAPSSIDEN LYDSTYRING
04.098	PLAN 4	TAL	SELSKAPSSIDEN LYSSTYRING
04.099	PLAN 4	MAN	SELSKAPSSIDEN V/BAR MANUELL
04.100	PLAN 4	O ² T	SELSKAPSSIDEN V/DJ
04.101	PLAN 4	O ² T	SELSKAPSSIDEN V/DJ OVER HIMLING
04.102	PLAN 4	O ² T	SELSKAPSSIDEN V/BAR
04.103	PLAN 4	O ² T	SELSKAPSSIDEN OVER HIMLING
04.104	PLAN 4	O ² T	KONGEDASSEN
05.001	PLAN 5	MAN	SØNDRE SIDELOFT VED FK MANUELL
05.002	PLAN 5	MAN	FOTOGJENGEN HYBEL MANUELL
05.003	PLAN 5	O ² T	FOTOGJENGEN HYBEL
05.004	PLAN 5	O ² T	SANGERHYBEL BAK BAR
05.005	PLAN 5	O ² T	SANGERYBEL
05.006	PLAN 5	MAN	SANGERHYBEL MANUELL
05.007	PLAN 5	O ² T	SØNDRE SIDELOFT VED KAPELL
05.008	PLAN 5	MAN	FOTOGJENGEN KAPELL MANUELL
05.009	PLAN 5	O ² T	FOTOGJENGEN KAPELL UNDER HEMS
05.010	PLAN 5	O ² T	FOTOGJENGEN KAPELL PÅ HEMS
05.011	PLAN 5	O ² T	FOTOGJENGEN FOTOVERKSTED
05.012	PLAN 5	O ² T	FOTOGJENGEN MØRKEROM 1
05.013	PLAN 5	O ² T	FOTOGJENGEN MØRKEROM 2
05.014	PLAN 5	O ² T	FOTOGJENGEN HEISMASKINROM
05.015	PLAN 5	O ² T	SØNDRE SIDELOFT VENTILASJONSROM
05.016	PLAN 5	O ² T	SØNDRE SIDELOFT VED ARK
05.017	PLAN 5	O ² T	ARK VERKSTED LOFT
05.018	PLAN 5	O ² T	ARK VERKSTED
05.019	PLAN 5	O ² T	ARK HYBEL
05.020	PLAN 5	MAN	ARK HYBEL MANUELL
05.021	PLAN 5	MAN	SØNDRE SIDELOFT VED TRAPP MANUELL
05.022	PLAN 5	O ² T	SØNDRE SIDELOFTSTRAPP
05.023	PLAN 5	O ² T	ARK LAGER
05.024	PLAN 5	O ² T	KNAUSLOFT SØR
05.025	PLAN 5	O ² T	KNAUSLOFT MIDTEN
05.026	PLAN 5	O ² T	KNAUSLOFT NORD

Det.no.	«Plan»	Type	Beskrivelse
05.027	PLAN 5	MAN	KULTURUTVALGET MANUELL
05.028	PLAN 5	O ² T	KULTURUTVALGET
05.029	PLAN 5	MAN	NORDRE SIDELOFT VED TRAPP MANUELL
05.030	PLAN 5	O ² T	NORDRE SIDELOFTSTRAPP
05.031	PLAN 5	O ² T	SIT HYBEL KJØKKEN
05.032	PLAN 5	MAN	SIT HYBEL MANUELL
05.033	PLAN 5	O ² T	SIT HYBEL
05.034	PLAN 5	O ² T	NORDRE SIDELOFT VED FESTIVALEN
05.035	PLAN 5	O ² T	FESTIVALEN
05.036	PLAN 5	MAN	FESTIVALEN MANUELL
05.037	PLAN 5	O ² T	FESTIVALEN OVER BAR
05.038	PLAN 5	O ² T	VK HYBEL
05.039	PLAN 5	O ² T	NORDRE SIDELOFT VENTILASJONSROM
05.040	PLAN 5	O ² T	ANETTE SERVERROM
05.041	PLAN 5	MAN	MG GANG MANUELL
05.042	PLAN 5	O ² T	MG GANG
05.043	PLAN 6	O ² T	MG HYBEL ØST
05.044	PLAN 6	MAN	MG HYBEL MANUELL
05.045	PLAN 6	O ² T	MG HYBEL VEST
05.046	PLAN 5	O ² T	NORDRE SIDELOFT VED 4 ETG.
05.047	PLAN 6	O ² T	ITK KONTORGANG
05.048	PLAN 6	O ² T	ITK KONTOR 4.ETG
05.049	PLAN 6	O ² T	ITK KONTOR 4.ETG
05.050	PLAN 6	O ² T	TERMINALEN 4.ETG
05.051	PLAN 5	O ² T	KOSTYMEN
05.052	PLAN 5	TAL	SØNDRE SIDELOFT SMPS
05.053	PLAN 6	O ² T	TERMINALEN 4.ETG VENTILASJONSROM
05.054	PLAN 5	O ² T	DAS DASS NORDRE SIDELOFT
05.055	PLAN 5	MAN	VK HYBEL MANUELL
06.001	PLAN 1	TAL	BRANNSENTRAL SMPS
06.002	PLAN 1	O ² T	FYRROM BRANNSENTRALROM
06.003	PLAN 1	O ² T	SESAM LAGER SØR
06.004	PLAN 1	MAN	BODEGA VED BAR MANUELL
06.005	PLAN 1	OTG	BODEGA BAR
06.006	PLAN 1	OTG	BODEGA SITTEGRUPPE VED BAR
06.007	PLAN 1	OTG	BODEGA SITTEGRUPPE BAK DJ-BÅS
06.008	PLAN 1	OTG	BODEGA SITTEGRUPPE NORD
06.009	PLAN 1	MAN	BODEGA INNGANG NORD MANUELL
06.010	PLAN 1	OTG	BODEGA VED DJ-BÅS
06.011	PLAN 2	SPR	FANEROM SPRINKLER
06.012	PLAN 2	SPR	FANEROM SPRINKLER
06.013	PLAN 2	SPR	FANEROM SPR.VENTIL STENGT
06.014	PLAN 1	MAN	SESAM LAGER ROTUNDE NORD MANUELL
06.015	PLAN 1	O ² T	ANTIRASMUS TRAPPELØP BODEGA-PLAN
06.016	PLAN 2	O ² T	NORDRE ROTUNDE NØDUTGANG
06.017	PLAN 2	MAN	RUNDHALL GARDEROBE SØR MANUELL
06.018	PLAN 2	O ² T	SESAM SØR
06.019	PLAN 2	O ² T	VENTILASJONSROM OVER SESAM SØR
06.020	PLAN 2	MAN	BILETTLUKE HOVEDDØR SØR MANUELL
06.021	PLAN 2	O ² T	HOVEDINNGANG
06.022	PLAN 2	MAN	BILETTLUKEHOVEDDØR NORD MANUELL
06.023	PLAN 2	O ² T	SESAM NORD
06.024	PLAN 2	MAN	SESAM NORD MANUELL
06.025	PLAN 2	MAN	RUNDHALL BRANNTAVLE MANUELL

Det.no.	«Plan»	Type	Beskrivelse
06.026	PLAN 2	O ² T	RUNDHALL WC DAMER
06.027	PLAN 1	O ² T	FYRROM VENTILASJONSROM
06.028	PLAN 1	O ² T	FYRROM VAKTGARDE ROBE
06.029	PLAN 1	O ² T	FYRROM EL.SENTRAL
06.030	PLAN 1	SPR	FYRROM VED EL.SENTRAL SPRINKLER
06.031	PLAN 1	O ² T	FYRROM MIDTEN
06.032	PLAN 2	O ² T	RUNDHALL WC HERRER
06.033	PLAN 2	O ² T	RUNDHALL VED RYTTERGANG
06.034	PLAN 3	O ² T	RYTTERGANG MOT DAGLIGHALLEN
06.035	PLAN 1	O ² T	TRAPPELØP SØR BODEGA-PLAN
06.036	PLAN 1	TAL	VALHALL SMPS
06.037	PLAN 1	O ² T	SØNDRE TRAPP STROSSA
06.038	PLAN 1	O ² T	STROSSA MELLOMGANG
06.039	PLAN 1	MAN	STROSSA MOT SØNDRE SIDE MANUELL
06.040	PLAN 2	MAN	RASMUS TRAPPELØP V/LYCHE MANUELL
06.041	PLAN 2	MAN	NORDRE ROTUNDE NØDUTGANG MANUELL
06.042	PLAN 2	MAN	RUNDHALL NØDUTGANG NORD MANUELL
06.043	PLAN 1	OTG	BODEGA DANSEGULV
06.044	PLAN 1	OTG	BODEGA VED HEIS
06.045	PLAN 1	OTG	BODEGA INNGANG SYD
06.046	PLAN 1	O ² T	BODEGA HERRETOALETT
06.047	PLAN 1	O ² T	BODEGA DAMETOALETT
06.048	PLAN 1	OTG	BODEGA INNGANG NORD
06.049	PLAN 1	O ² T	STROSSA VASKESENTRAL
06.050	PLAN 1	O ² T	SESAM LAGER NORD HIMLING
06.051	PLAN 1	O ² T	SESAM LAGER NORD
06.052	PLAN 1	O ² T	SESAM LAGER NORD
06.053	PLAN 2	O ² T	RUNDHALL
06.054	PLAN 2	O ² T	RUNDHALL
06.055	PLAN 2	O ² T	RUNDHALL
06.056	PLAN 2	O ² T	RUNDHALL
06.057	PLAN 2	O ² T	RUNDHALL
06.058	PLAN 2	O ² T	RUNDHALL
06.059	PLAN 2	MAN	SESAM-SØR MANUELL
06.060	PLAN 2	Strobe	RUNDHALL V/BRANNSENTRAL
06.061	PLAN 2	Strobe	UTVENDIG - VISE ATKOMST BRANNV.
06.062	PLAN 2	TAL	RUNDHALL BRANNTAVLE LYSSTYRING