


RØMNINGSPLAN

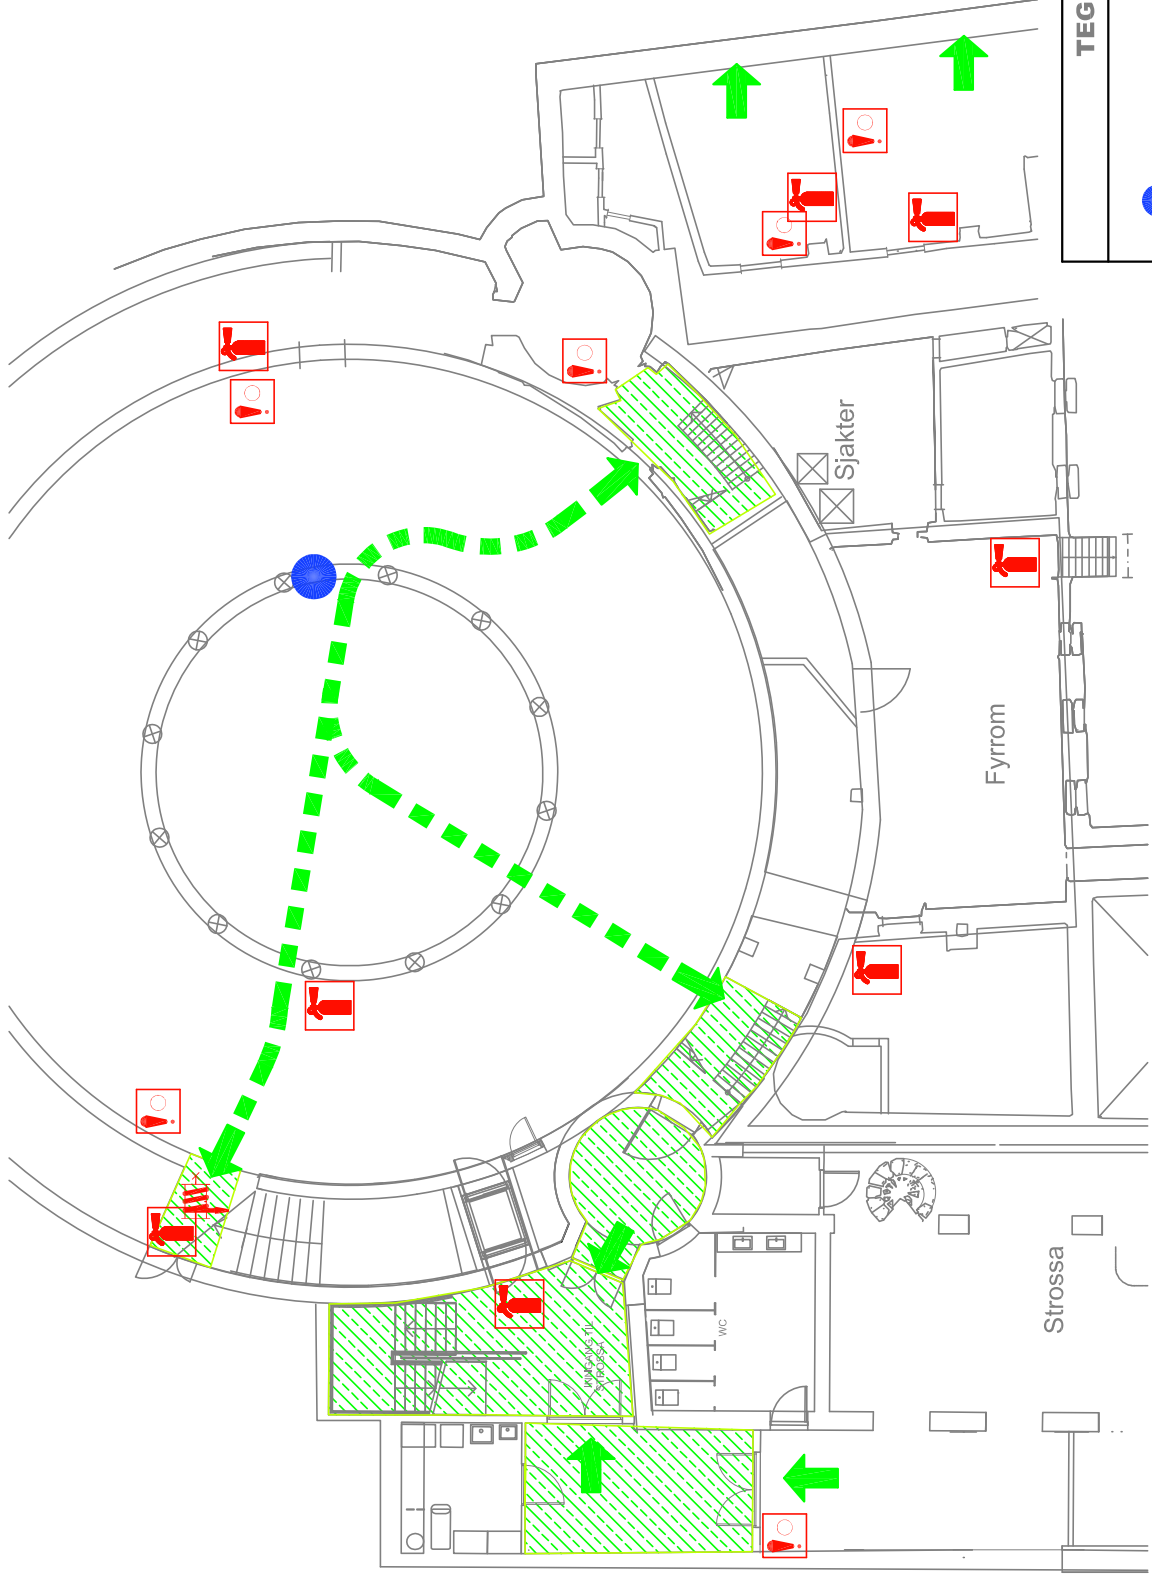

TEGNFORKLARING

- Her er du
- Man. brannmelder
- Brannsløkker
- Brannslange
- Rømningsvei
- Rømningsvei
- Rømningsvei
- Rømningsvei