


RØMNINGSPLAN

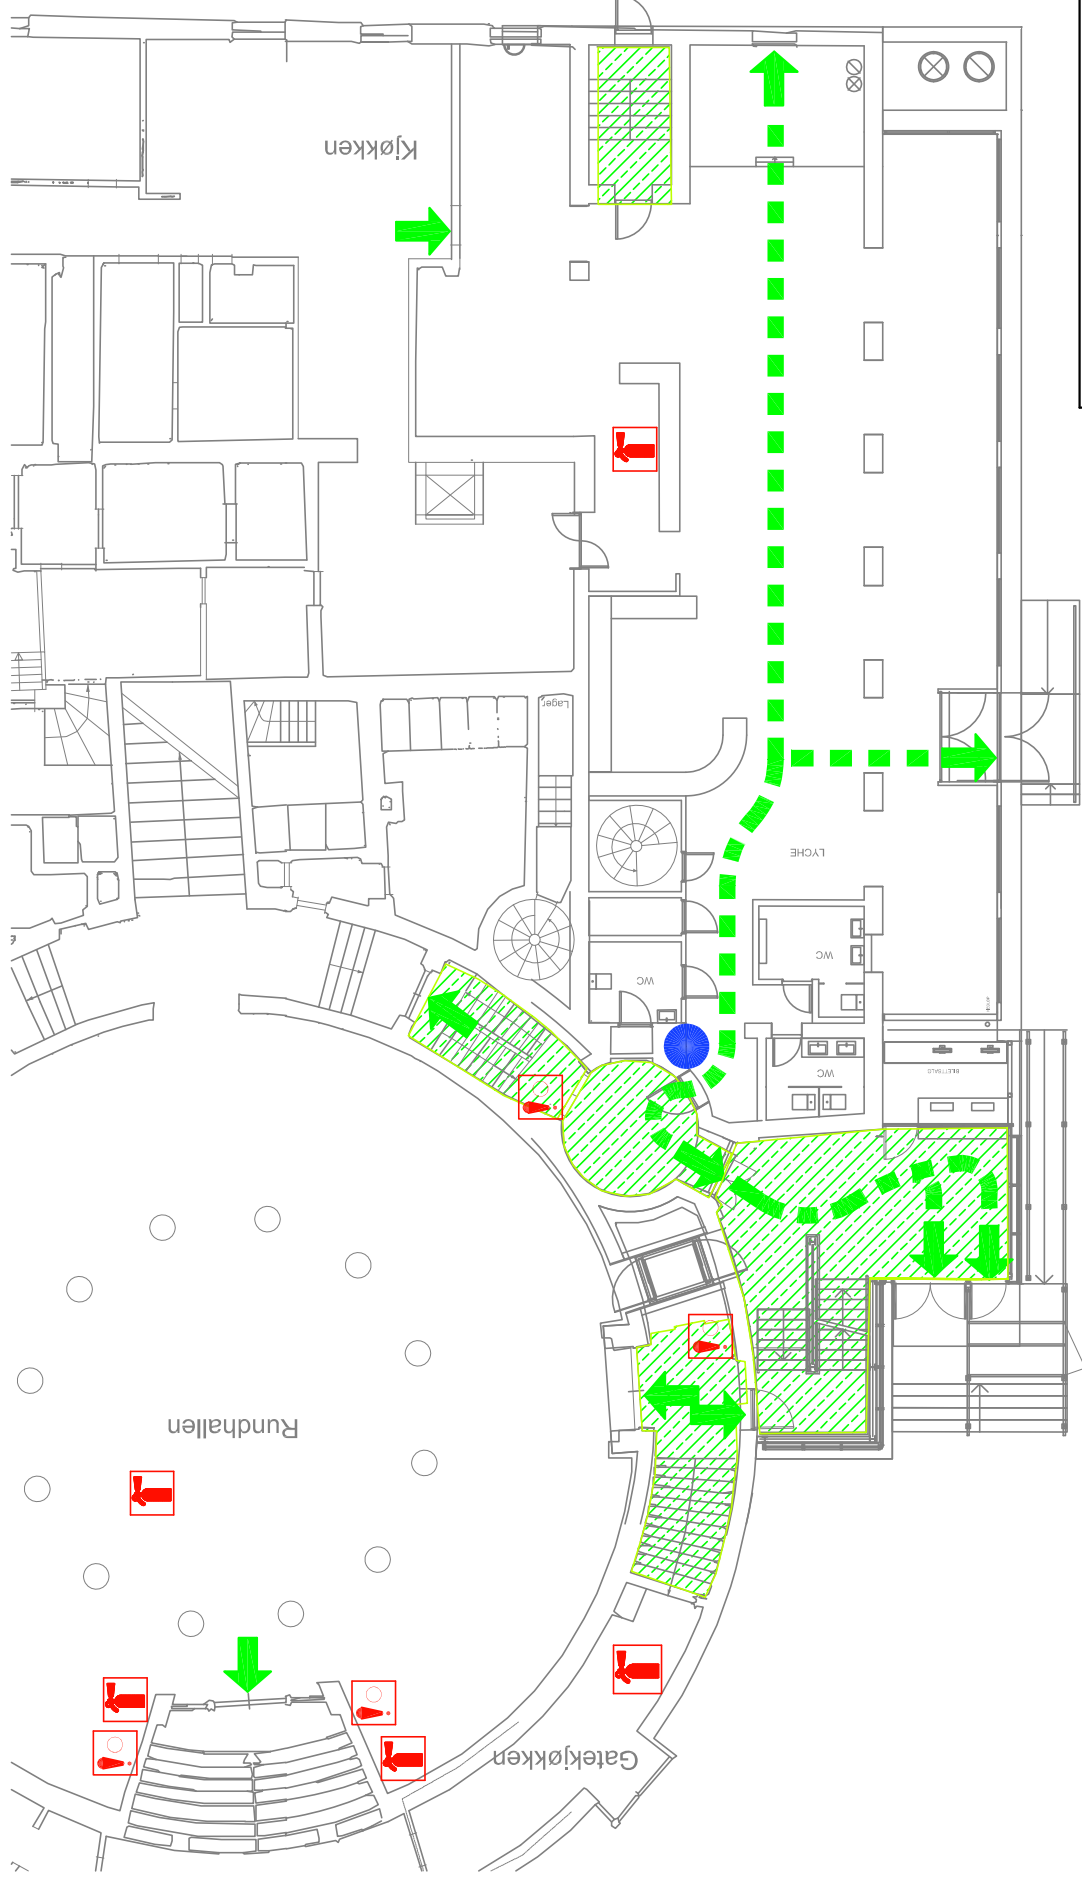

TEGNFORKLARING

- Her er du
- ! Man. brannmelder
- Rømningsvei
- Rømningsvei
- Brannsløkker
- Brannslange